


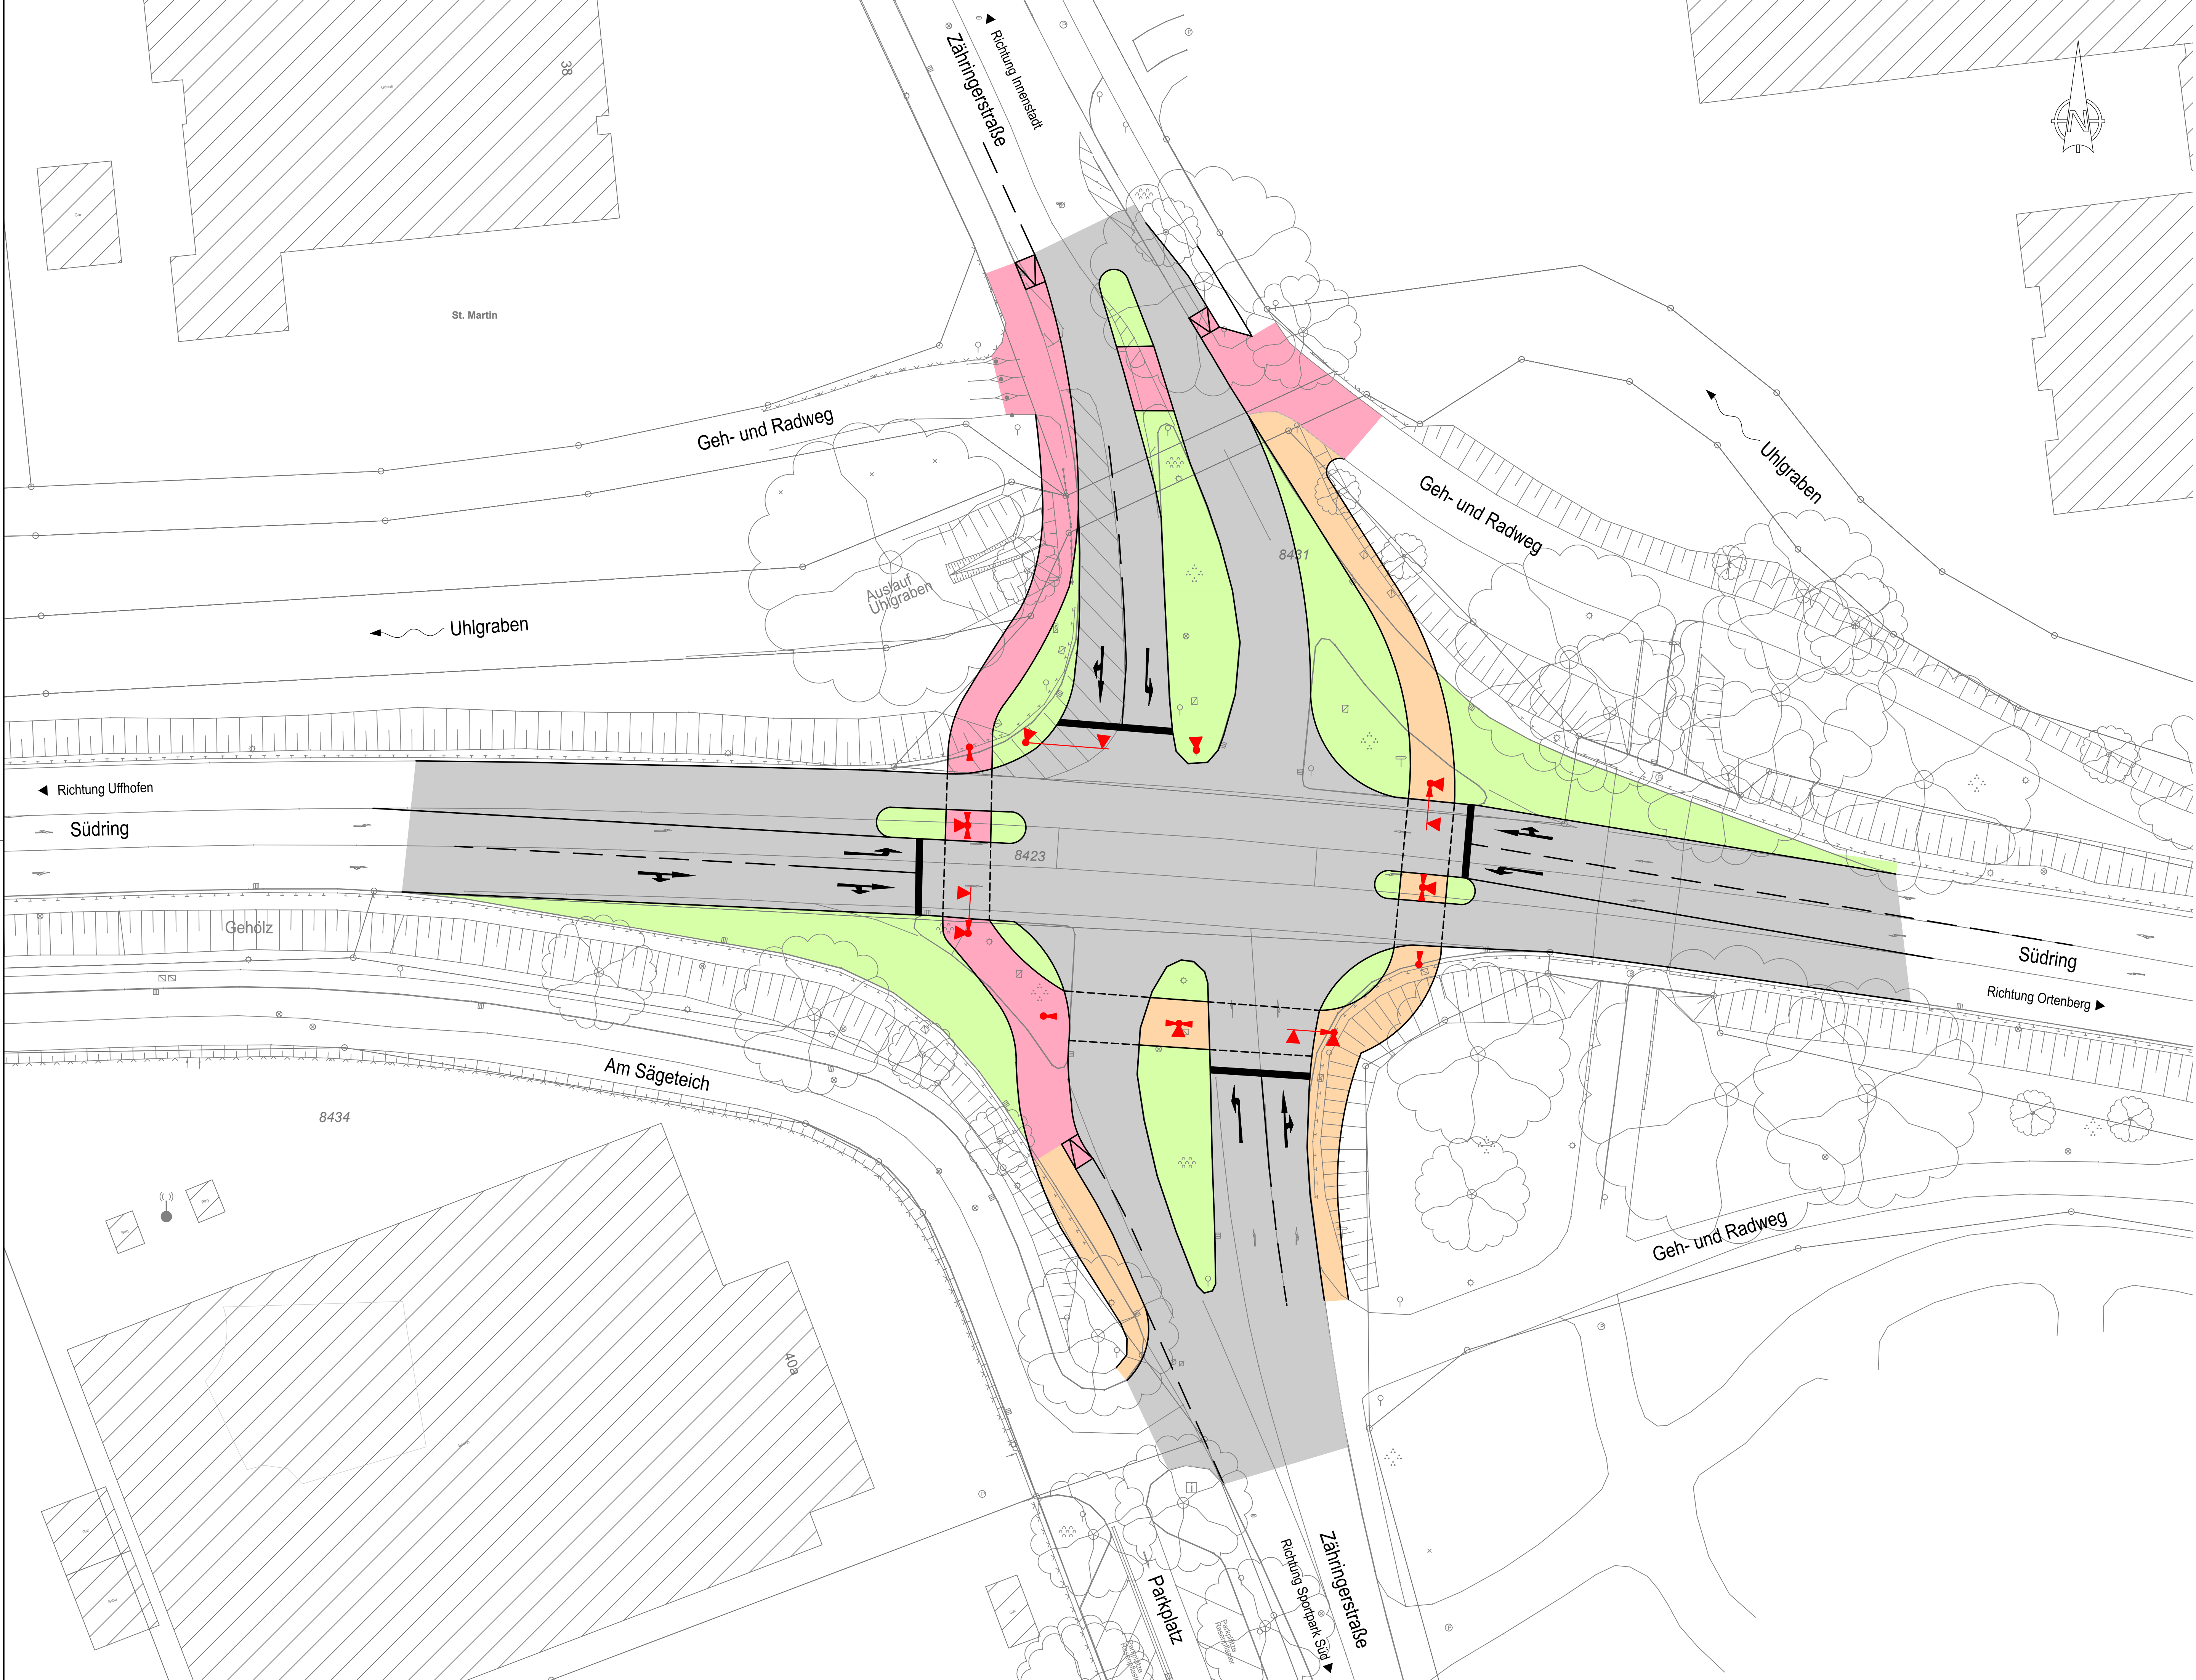

Geografischer Bezug		
Lagebezugssystem:	DHDN/GK Gauß-Krüger	
Höhenreferenzsystem:	Deutsches Haupthöhennetz (DHHN2016) NHN	
Höhenstatus:	HST 170	
Externe Planungsgrundlagen		
Inhalt	Quelle	Stand
Vermessung	Stadt Offenburg	18.10.2023
Kataster (ALKIS)	Stadt Offenburg	18.10.2023

Legende:

	Planung
Fahrbahn	
Geh- und Radweg	
Gehweg	
Grünfläche	

Weber Ingenieure GmbH
Amalie-Hofer-Straße 4
77656 Offenburg
T: 0781 2894593-0
info@weber-ing.de
www.weber-ing.de

Bauherr:

Stadt Offenburg
Fachbereich Tiefbau und Verkehr
Wilhelmstraße 12
77654 Offenburg

Projekt:

Knotenpunkt Südring / Zähringerstraße

Planungsphase:

Vorplanung (LP2)

Planart:

Lageplan

Planinhalt:

Lageplan Skizze

	Datum	Name	Maßstab	Projekt-Nr.	Plan-Status
gezeichnet	12.12.2024	jbo	1:250	10216	
geprüft	12.12.2024	psc		Plannummer:	10216_vp_02_01
gesehen	12.12.2024	psc			
					Index