




Legende Straßenbau:

Auffindestreifen

Sperfeld

Rinnengraben

Richtungsfeld

Mittelinsel (Pflaster)

Übergangsbereich Tasterbord auf Querungsbord

Querungsbord h = 0 cm

Betonpflaster 20/10

Gehweg (Asphalt)

Radweg (Asphalt)

Grünstreifen

Hochbordstein

Absenker

Flachbordstein 30/25

Fahrbahn (Asphalt)

Granit Kleinfestpflaster

Radweg (Asphalt)

Gehweg (Asphalt)

City Truck Kreisverkehr-Bordstein

City Truck Pflaster (mit Kurvensatz)

Flachbordstein 30/25

4-Zeiler aus Granitpflastersteinen

Mittelinsel Kreisverkehr

H-Verbundpflaster

Querneigung

Achse Nr. 300

Straßenachse mit Achsennummer

H = 795.000 m
km ± 0+528.456
H TS = 226.551
T = 0.002

Hekometrie

R=150.000

Straßenhöhenpunkt/ Höhenifferenz

Straßenhöhenpunkt/ Höhenifferenz (gegenüber Bestand (in cm))

TS-Punkt

+0.500 ‰

-2.000 ‰

93.143 m

13.964 m

Beschreibung Bordsteine NEU

RB 15/22 (h=3cm)	Rundbord 15/22, Anschlag 3cm
RB 15/22 (h=12cm)	Hochbord 15/22, Anschlag 12cm
FB 30/25 (h=5cm)	Tafelbord 30/25, Anschlag 5cm
FB 30/25 (h=12cm)	Tafelbord 30/25, Anschlag 12cm
Abk.	Absenker

Legende Sonstiges:

Wohns

Baum

Abbruch best.

Radfahrerfurt

Markierung Sperrfläche

Markierung gemeinsamer Geh- und Radweg

Taktile Leitelemente

Leuchte Bestand / Abbruch

Gebäude Bestand mit Hausnummer

Baum Bestand / Abbruch / NEU

Abbruch best.

Radfahrerfurt

Markierung Sperrfläche

Markierung gemeinsamer Geh- und Radweg

Taktile Leitelemente

Leuchte Bestand / Abbruch

Flurstücksgrenze Bestand mit Flurstücksnummer

Böschung Bestand

Höhe Bestand

Straßenlauf

Markierung Fußgängerüberweg

Markierung Fahrrad-Piktogramm/Peile (Lenkung Radfahrer)

Markierung Radschutzzufälle

Gebäudekante gem. Vermessung Bestand

Planunterteilung

Index	W = Änderung	U = Ergänzung	Datum	Ges.	Gepr.
Lageplan	OK	UTM	Stand Kollatur:		
Altplan	130 (D4421)	160 (D4422)	Stand Umrissung:		
Bestandsvermessung:	01.2024	06.2024			

Entwurfsplanung	Fertigung
STADT OFFENBURG	4 - 1
Umgestaltung Lise-Meitner-Straße und Eckener Straße	2023/536
Straßenbau	1 : 250
Lageplan	
Straßenbau	
Planverfasser:	ZINK
Datum:	22.01.2025
Stempel/Unterschrift:	
Meinung:	