



Ansicht Süd

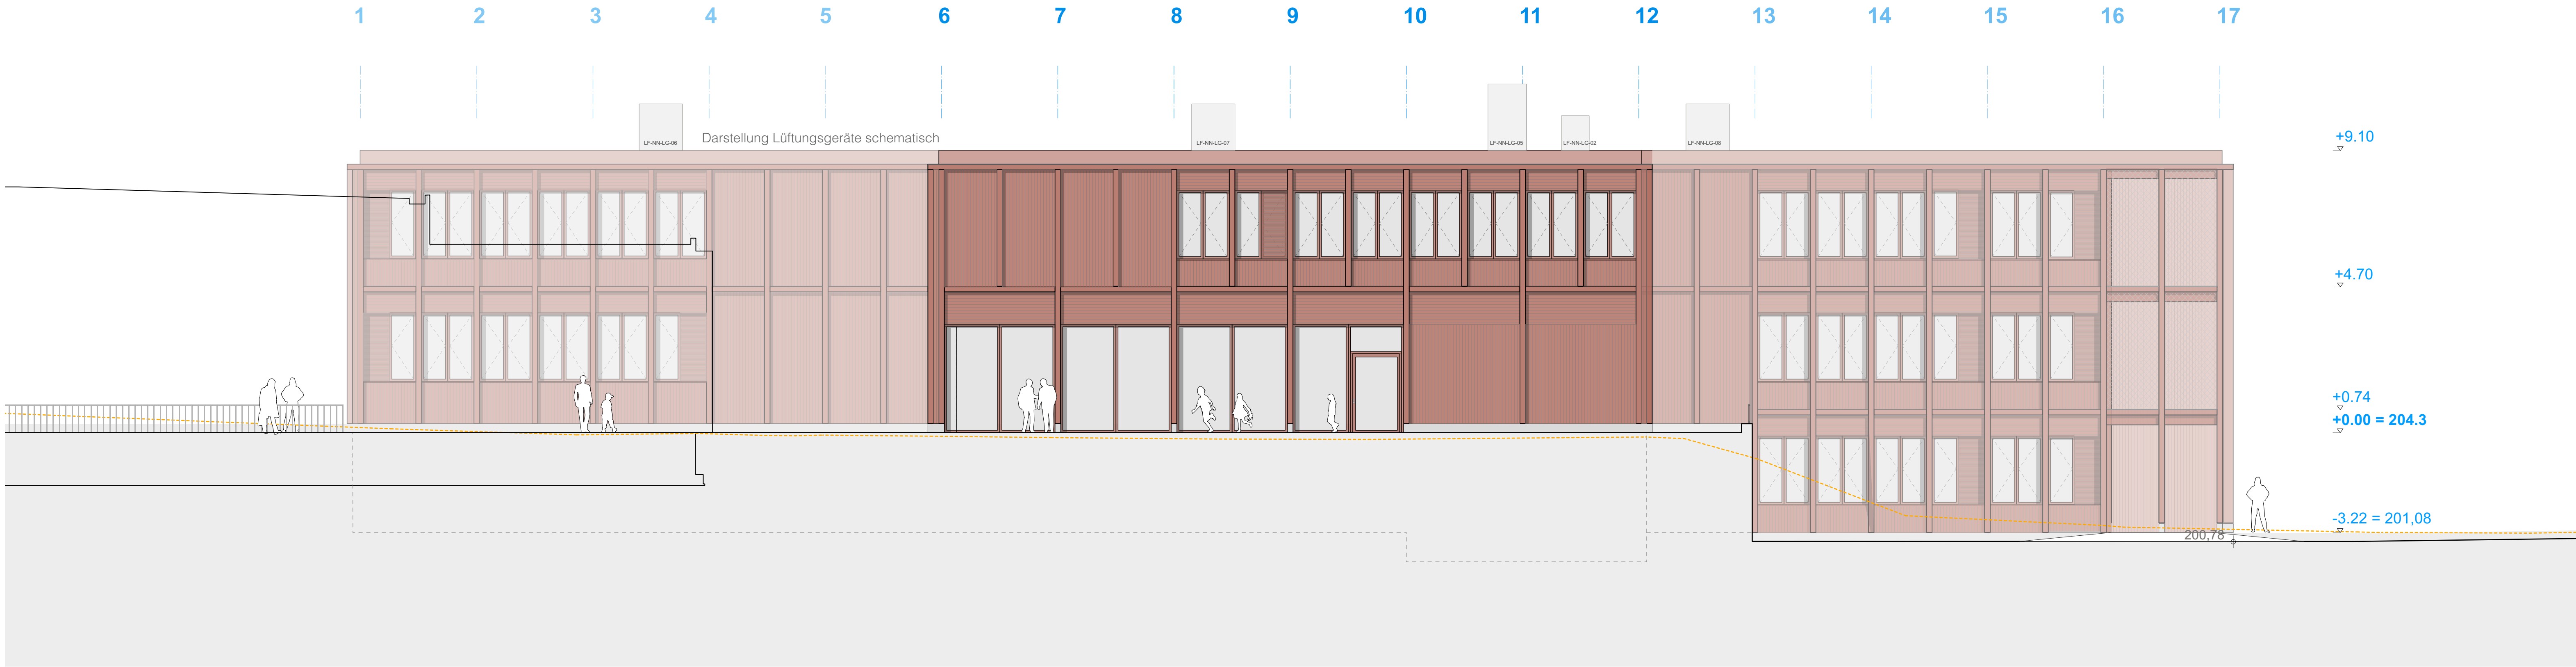

Ansicht West

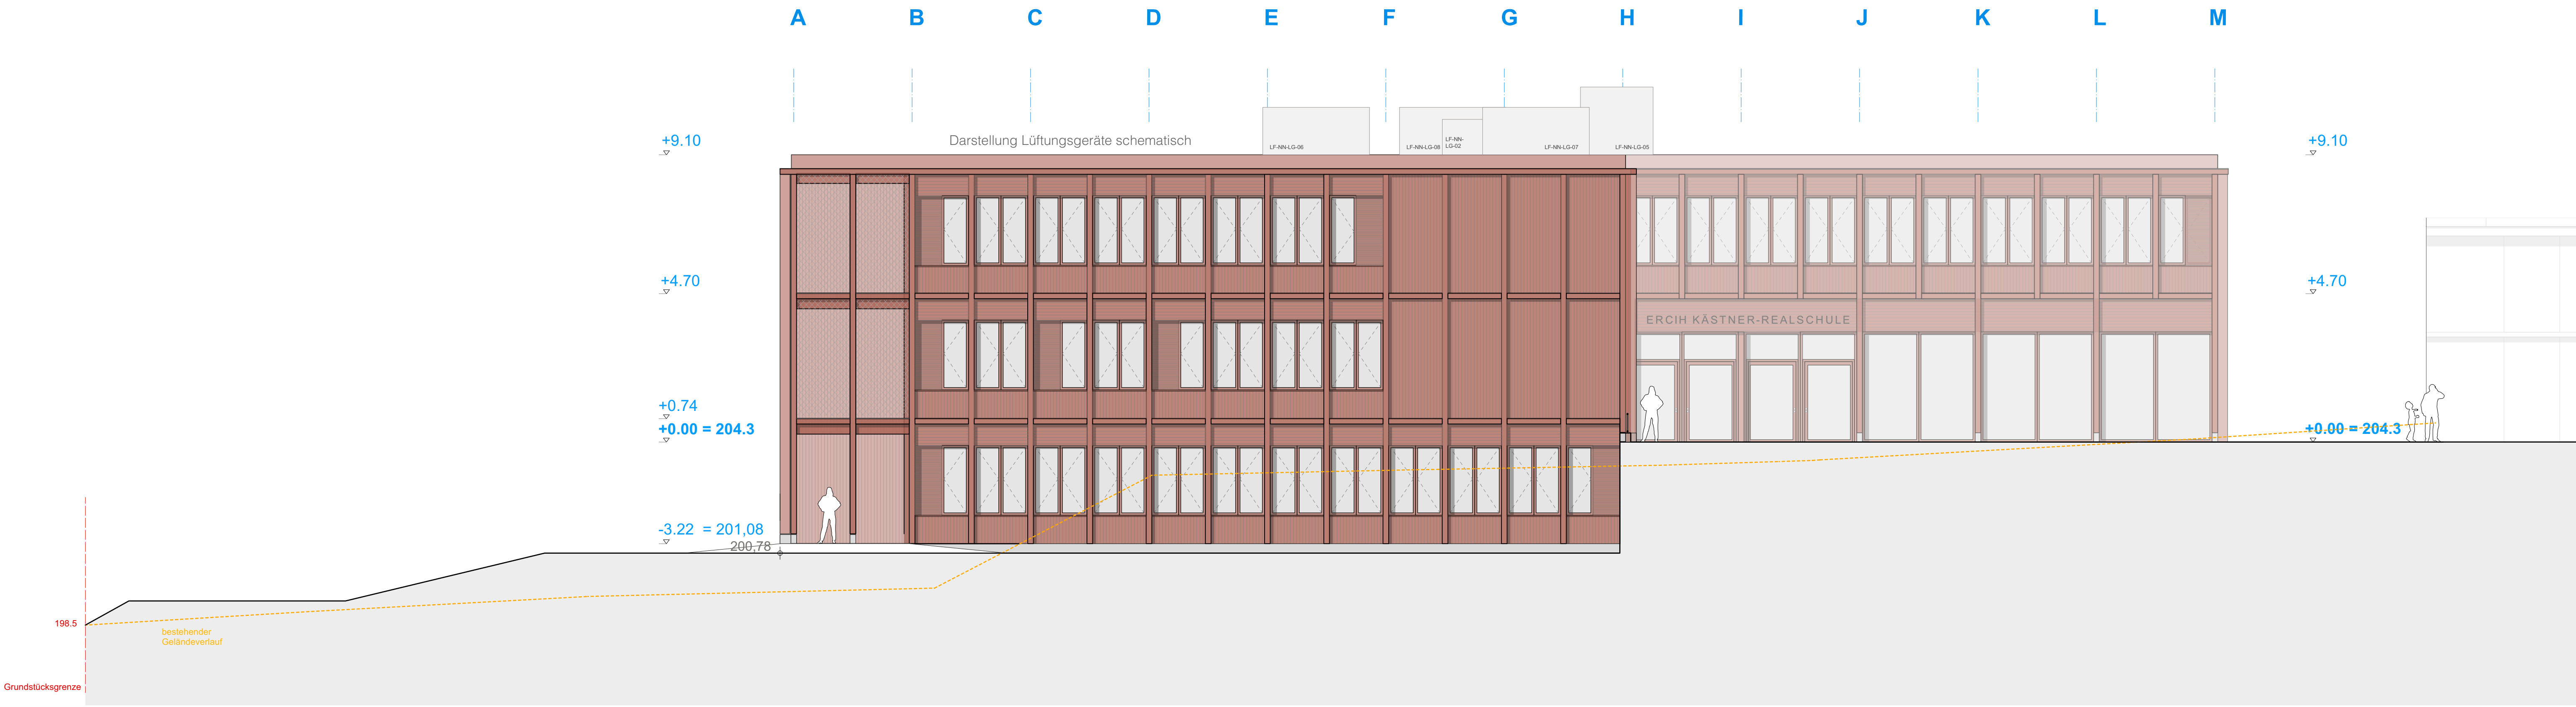

Die Entwurfspläne des Architekturbüros sind nur in Verbindung mit den Entwurfsplänen der Fachplaner
Gültig. Alle Höhenangaben beziehen sich auf OK FFB, sofern nicht anders vermerkt. Erststufungsflächen sind
von OK FFB bis OK Rohbauöffnung Fenster gemessen. Türhöhen beziehen sich auf OK FFB und UK
Rohbauöffnung, Sturz.

Höhenangaben im Gelände beziehen sich auf N.N.

LEGENDE

	STAHLBETON
	BETONFERTIGTEILE
	ESTRICH
	MAUERWERK
	DÄMMUNG
	GIPS-KARTON-WAND
	HOLZWERKSTOFF

RAUMSTEMPEL

1.01.06	Raum-Nr.
Büro	Raumbezeichnung
1.01.06	Raumfläche
3.10	Letzte Raumhöhe
1.01.06	Boden
1.01.06	Decke
OK FFB + / - 0.00	Höhenkote fertig
OK FFB - 0.15	Höhenkote Rohbau

SCHÜTZE + DURCHBRÜCHE

H	Heizung
K	Kälte
L	Lüftung
S	Sand
E	Elektro

	BD	Bodendurchbruch
	DD	Deckendurchbruch
	WD	Wanddurchbruch
	WS/WA	Wandschütz/aussparung

ALLG. ABBÜRZUNGEN

GN	Höhe über Normal-Null
OK	Oberkante
UKD	Unterkante (Decke)
VKD	Vorderkante (Decke)
FB	Fertigfußboden
FB	Rohfußboden
BRH	Brüstungshöhe
LH	Letzte Höhe
UD/ÜZ	Unterzug / Überzug
STG	Stegung
SB	Starkbeton
SB (H)	Schuttbeton (Klasse)
AND	Altenpflege
OL	Oberricht

BW	Brandwand
F-30A, F-60AB	Brandabschottung
T30, T60	Feuerschutzür
RS	Rauchschutür
DS	Dachschiefelwand
DSS	Dicht- und Selbstschließend
CSL, GSO	Feuerschutzverglasung
RA	Rauchabzug
RAA	Rauch- und Wärmeabzug
RB	Regenrohr
BE	Bodenbelauf
DF	Denkmal

ANLAGE 1.1.5

Hinweis: Gründung basierend auf Vorabzug Entwurfsplanung von der Tragwerksplanung
vom 06.12.2023. Zum Zeitpunkt der Planerstellung liegt keine Planung zur
Brunnengründung vor.
Der anschließende Geländeverlauf ist in der weiteren Planung detailliert abzustimmen, da
zum Zeitpunkt der Planerstellung keine Schnitte der Außenanlagen vorliegen.

ANSICHTEN (NEUBAU NORD, EKRS) ARC-NB-Nord-AN-002-3

Index	Änderung	Bearbeiter	Datum
3	Anpassungen im Rahmen der Entwurfsplanung	F.M.	11.12.2023
2	Anpassungen Geländeverlauf	F.M.	28.11.2023
1	Erstellung	F.M.	21.07.2023
Index	Änderung	Bearbeiter	Datum

Planung	MGF ARCHITEKTEN GMBH AUGUSTENSTRASSE 87 70197 STUTTGART T 0711 - 50530880 F 0711 - 61504443 info@mgf-architekten.de
Bauherr	Stadt Offenburg Fachbereich 5 Hochbau, Grünflächen, Umweltschutz Wilhelmstraße 12 77654 Offenburg
Projekt	Weingarten-Grundschule Erich-Kästner-Realschule Schulstraße 77654 Offenburg, Zell-Weierbach
Layoutname/Plancode	ARC-NB-NORD-AN-002-3/02
Planstadium	Entwurfsplanung
Planstadium	28.11.2023
Maßstab	1:100
Plangröße in mm	841 x 1189 mm (DINA0)
Gezeichnet	F.M.
ANSICHTEN (2)	Neubau Nord (EKRS)