
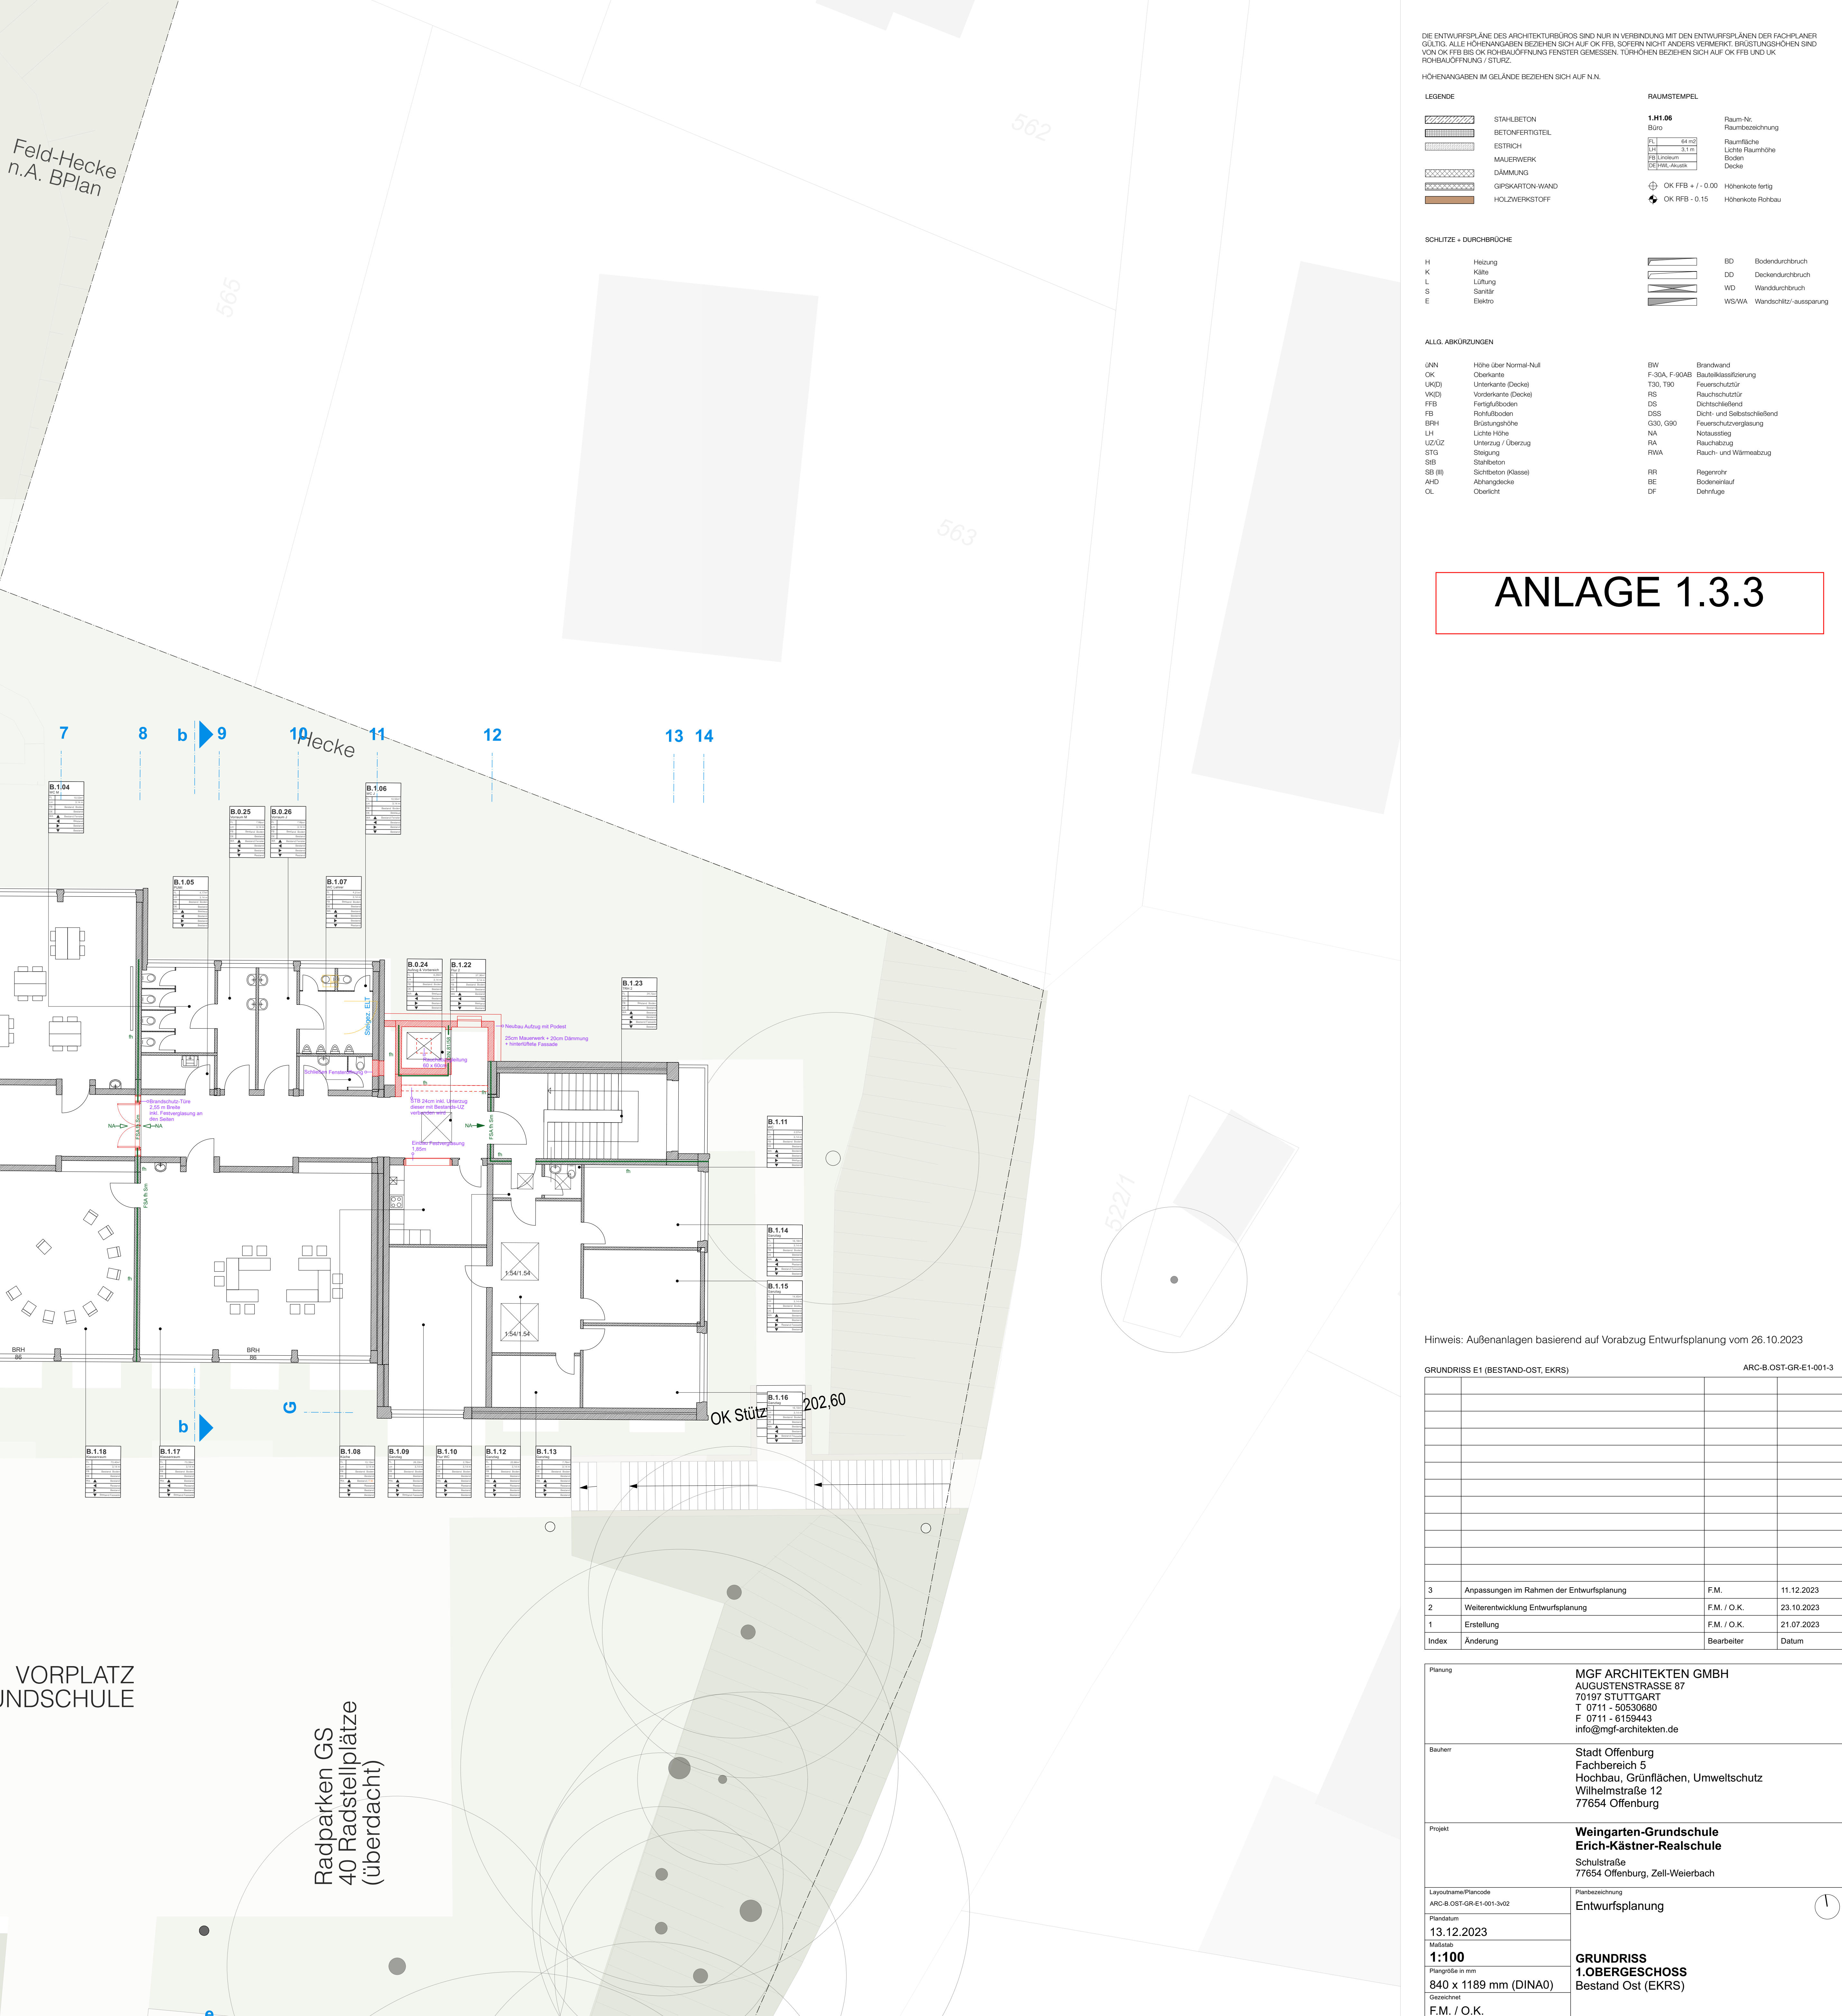
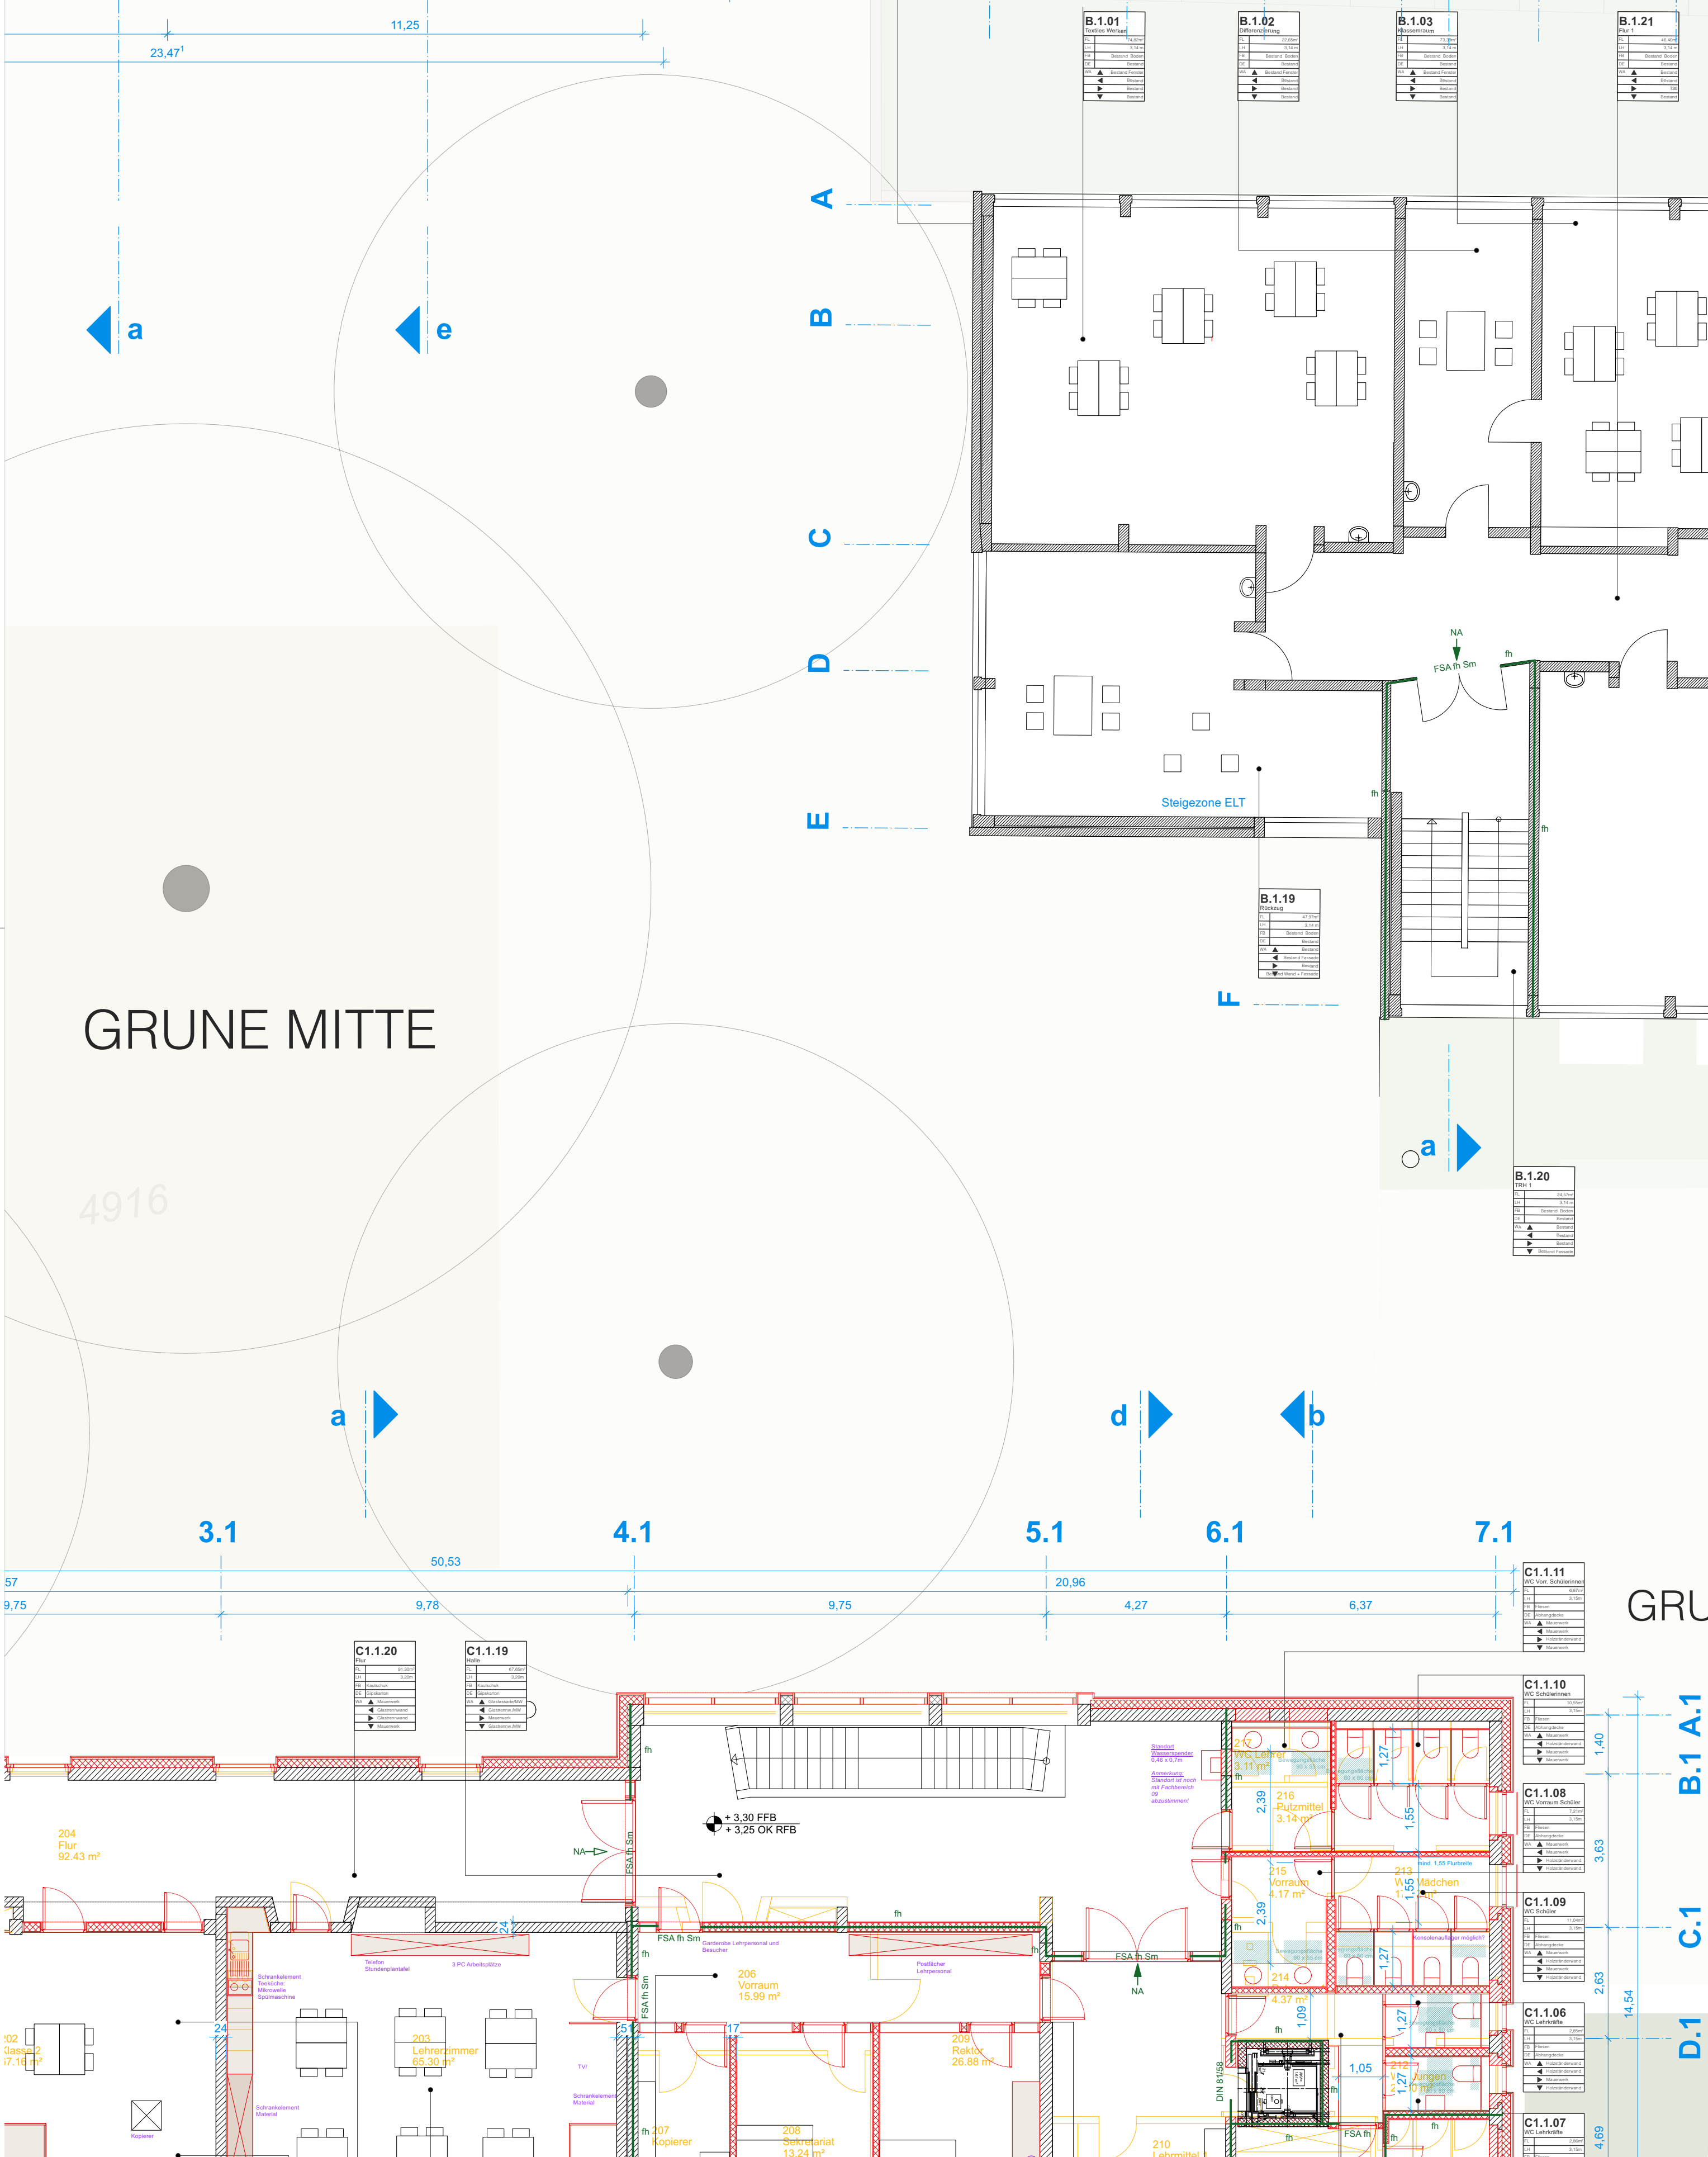


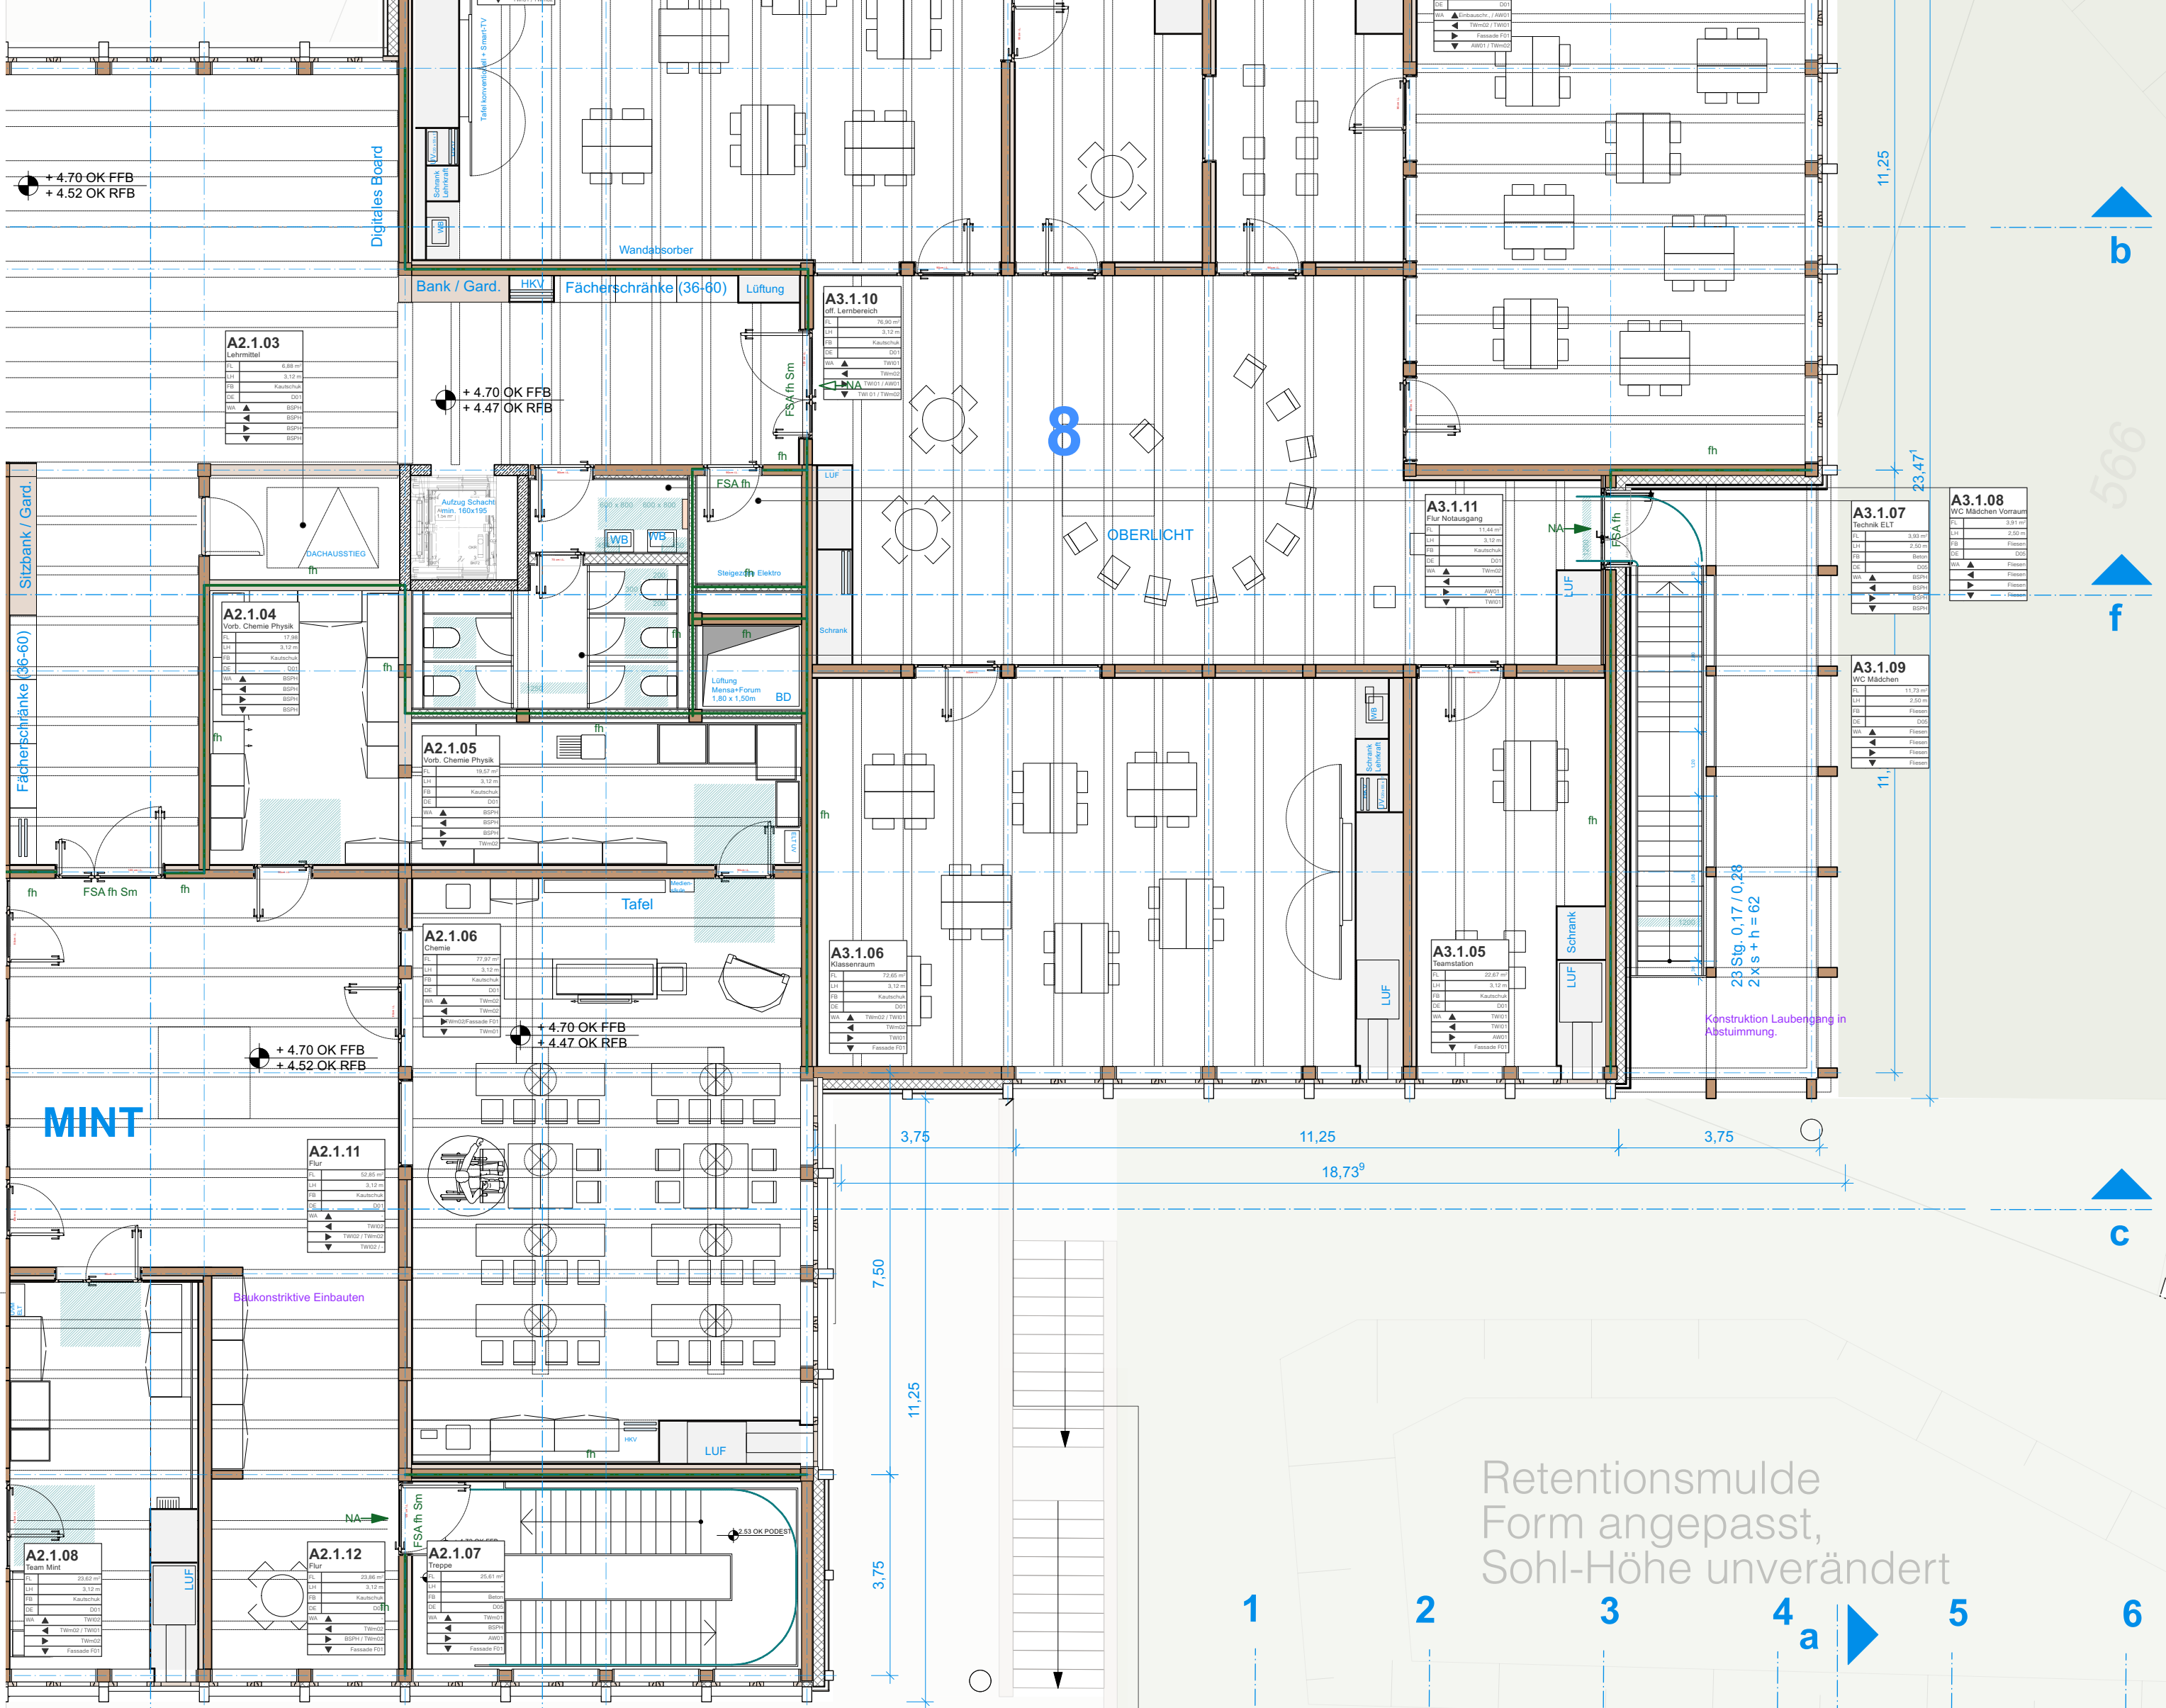

Die Entwurfspläne des Architekturbüros sind nur in Verbindung mit den Entwurfsplänen der Fachplaner gültig. Alle Höhenangaben beziehen sich auf OK FFB, sofern nicht anders vermerkt. Erststufungen sind von OK FFB bis OK RDB auf OK FFB, sofern nicht anders vermerkt.

HÖHENANGABEN IM GELÄNDE BEZIEHEN SICH AUF N.N.

LEGENDE		RAUMSTEMPEL	
	STAHLBETON	1.01.06	Raum-Nr.
	BETONFERTIGTEILE	Bt	Raumbezeichnung
	ESTRICH	St	Stärke
	MAUERWERK	Lt	Lichte Raumhöhe
	GIPS-KARTON-DECKE	Bd	Boden
	GIPS-KARTON-WAND	Df	Decke
	HOLZWERKSTOFF		

HÖHENANGABEN IM GELÄNDE BEZIEHEN SICH AUF N.N.

SCHÜTZE + DURCHBRÜCHE		RAUMSTEMPEL	
E	Elektro		

ALLG. ABBÜRZUNGEN

Höhen über Normal-Null		Brandwand	
NN	Höhe über Normal-Null	BW	Brandwand
OK	Obere Kante	F-30A, F-60A	Brandwand

ANLAGE 1.3.3

Hinweise: Außenanlagen basierend auf Vorabzug Entwurfsplanung vom 26.10.2023

GRUNDRISS E1 (BESTAND-OST, EKR)		ARC-B-OST-GR-E1-001-3	
3	Anpassungen im Rahmen der Entwurfsplanung	F.M.	11.12.2023
2	Weiterentwicklung Entwurfsplanung	F.M. / O.K.	23.10.2023
1	Entstehung	F.M. / O.K.	21.07.2023
Index	Änderung	Bearbeiter	Datum

Planung	MGF ARCHITEKTEN GMBH AUGUSTENSTRASSE 87 70197 STUTTGART T 0711 - 50530880 F 0711 - 61504443 info@mfg-architekten.de
Bauherr	Stadt Offenburg Fachbereich 5 Hochbau, Grünflächen, Umweltschutz Wilhelmstraße 12 77654 Offenburg
Projekt	Weingarten-Grundschule Erich-Kästner-Realschule Schulstraße 77654 Offenburg, Zell-Weierbach
Lageplan/Planoskizze	ARC-B-OST-GR-E1-001-3-02
Planum	13.12.2023
Maßstab	1:100
Plangröße in mm	840 x 1189 mm (DINA0)
Gesamt	F.M. / O.K.
Planbezeichnung	Entwurfsplanung
Grundriss	GRUNDRISS 1.OBERGESCHOSS Bestand Ost (EKR)