


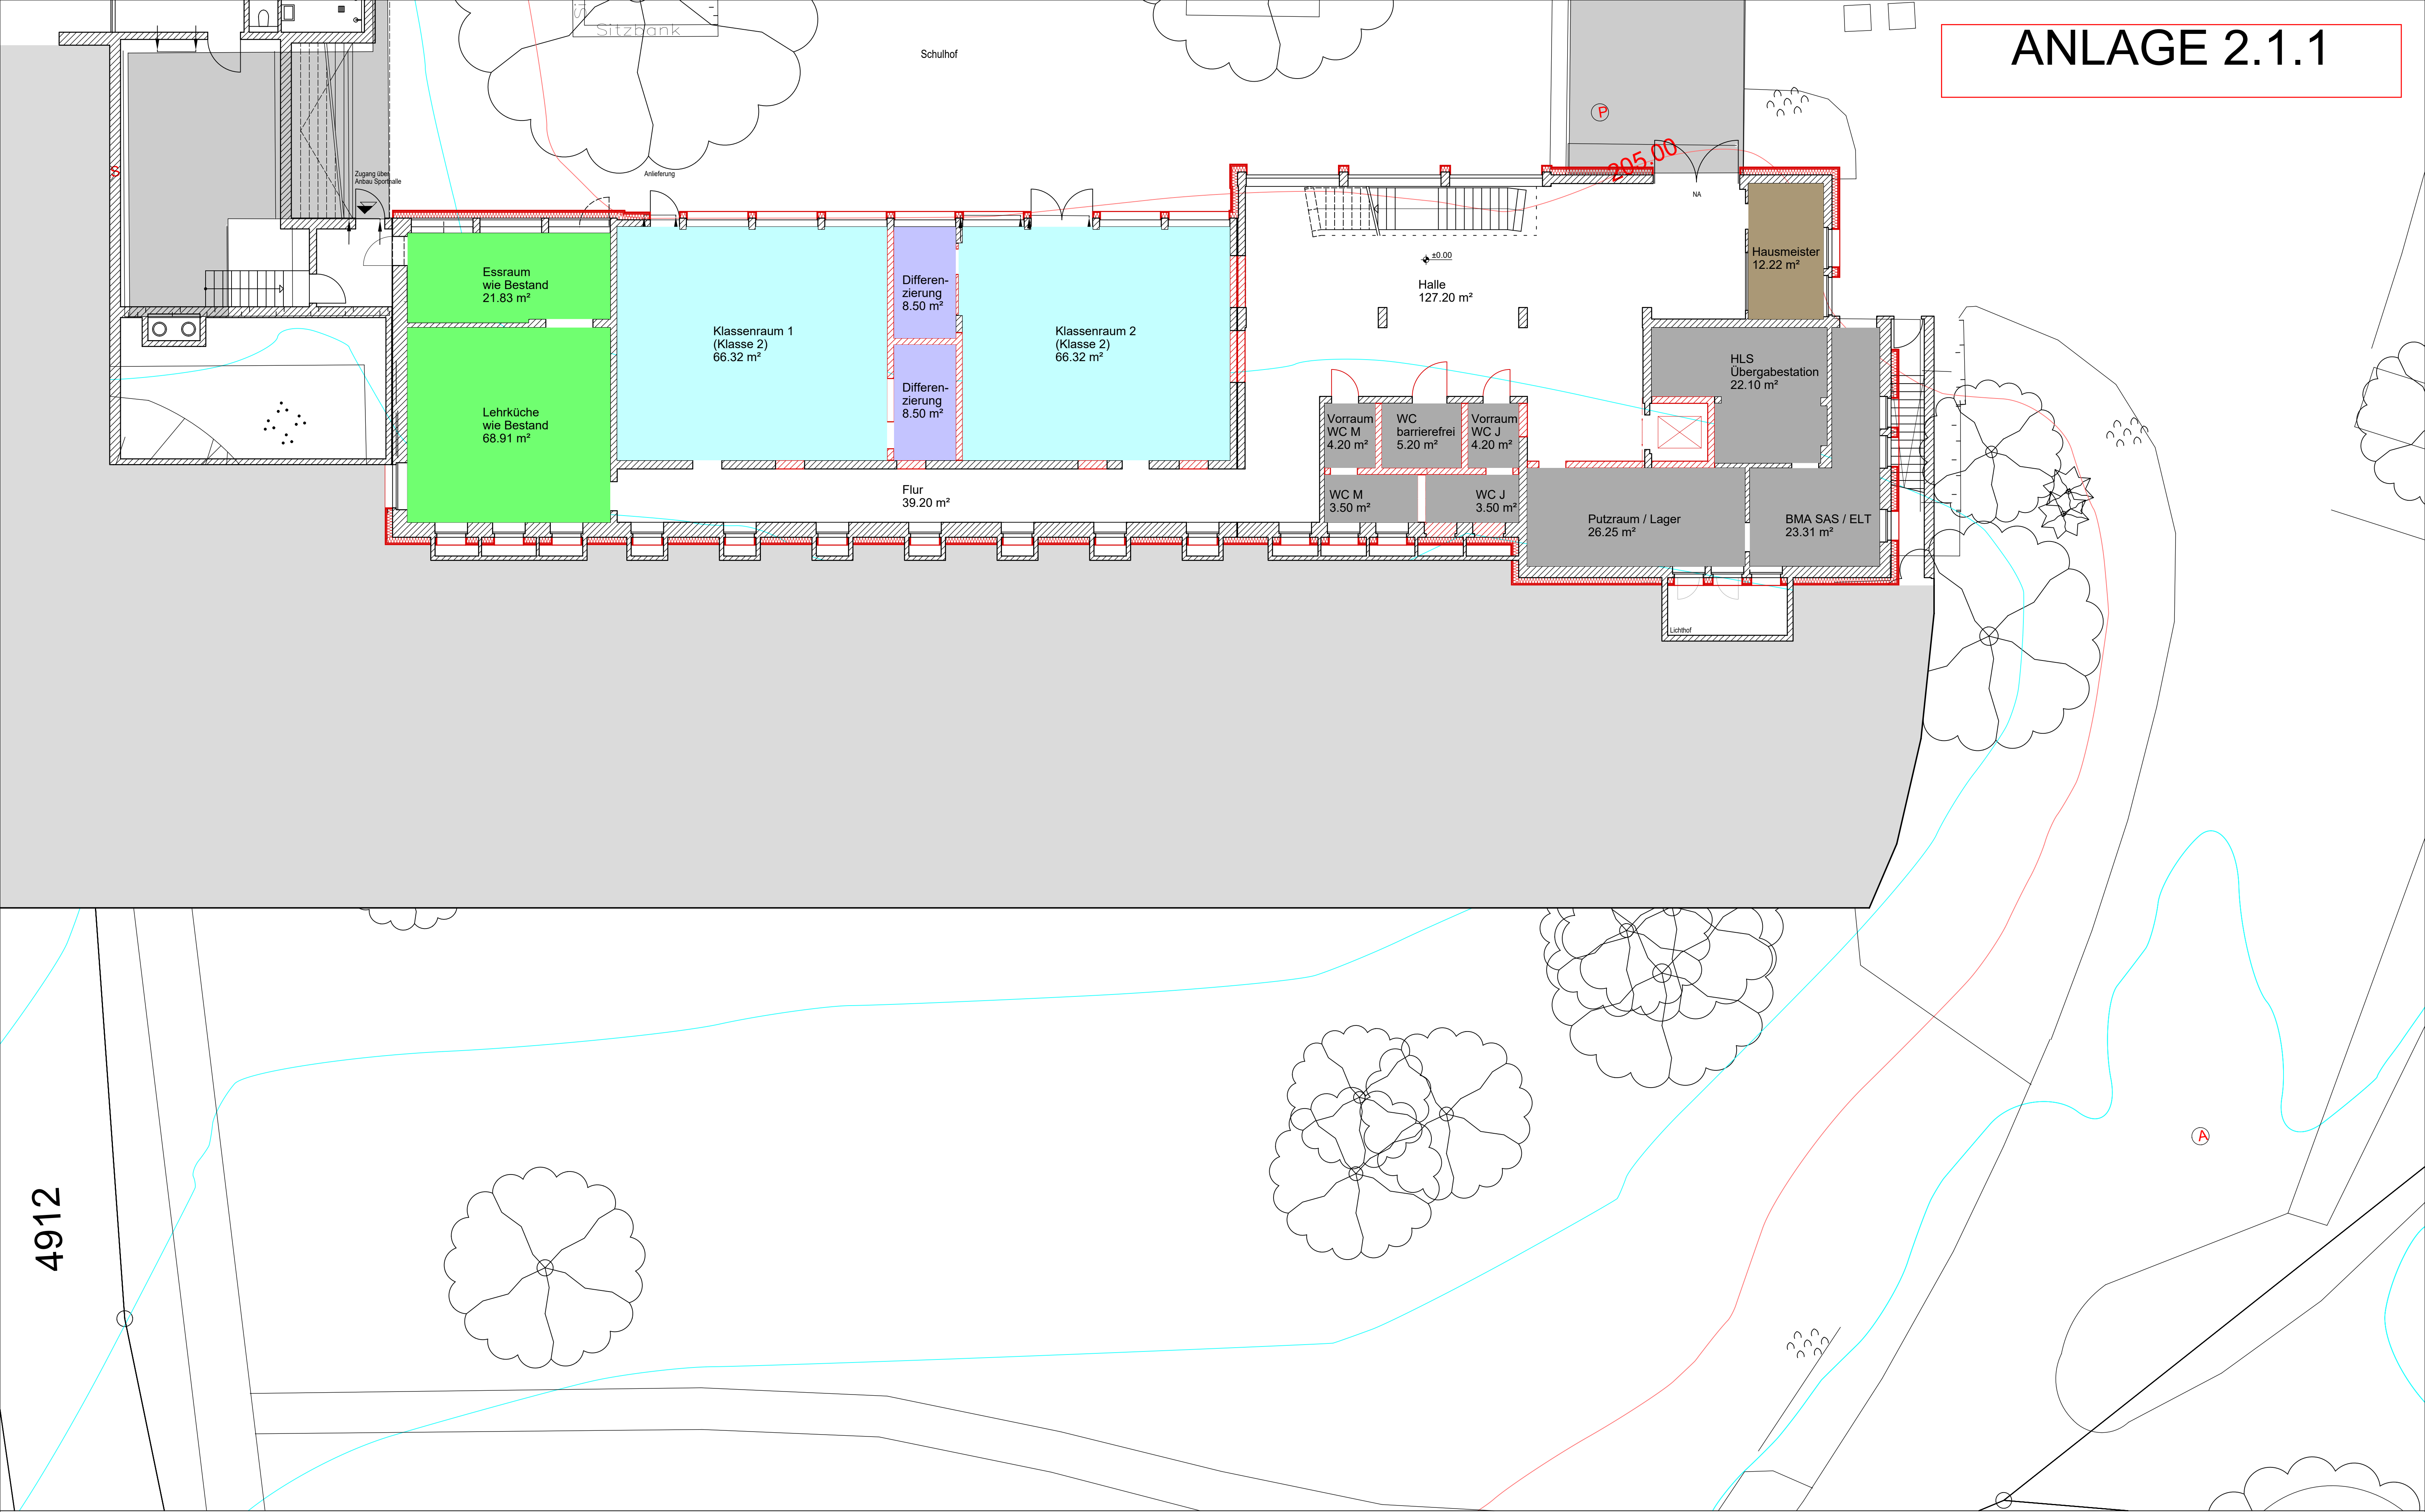

LEGENDE

Allgemeiner Unterrichtsbereich	Team und Verwaltung	Fachunterricht	Nebenflächen / Restflächen
Klassenraum	Arbeitsplätze Lehrer	Arbeit, Wirtschaft, Technik	Sanitär, Lager, Technik
Gruppenraum (Inklusion)			