


ANLAGE 2.2.2

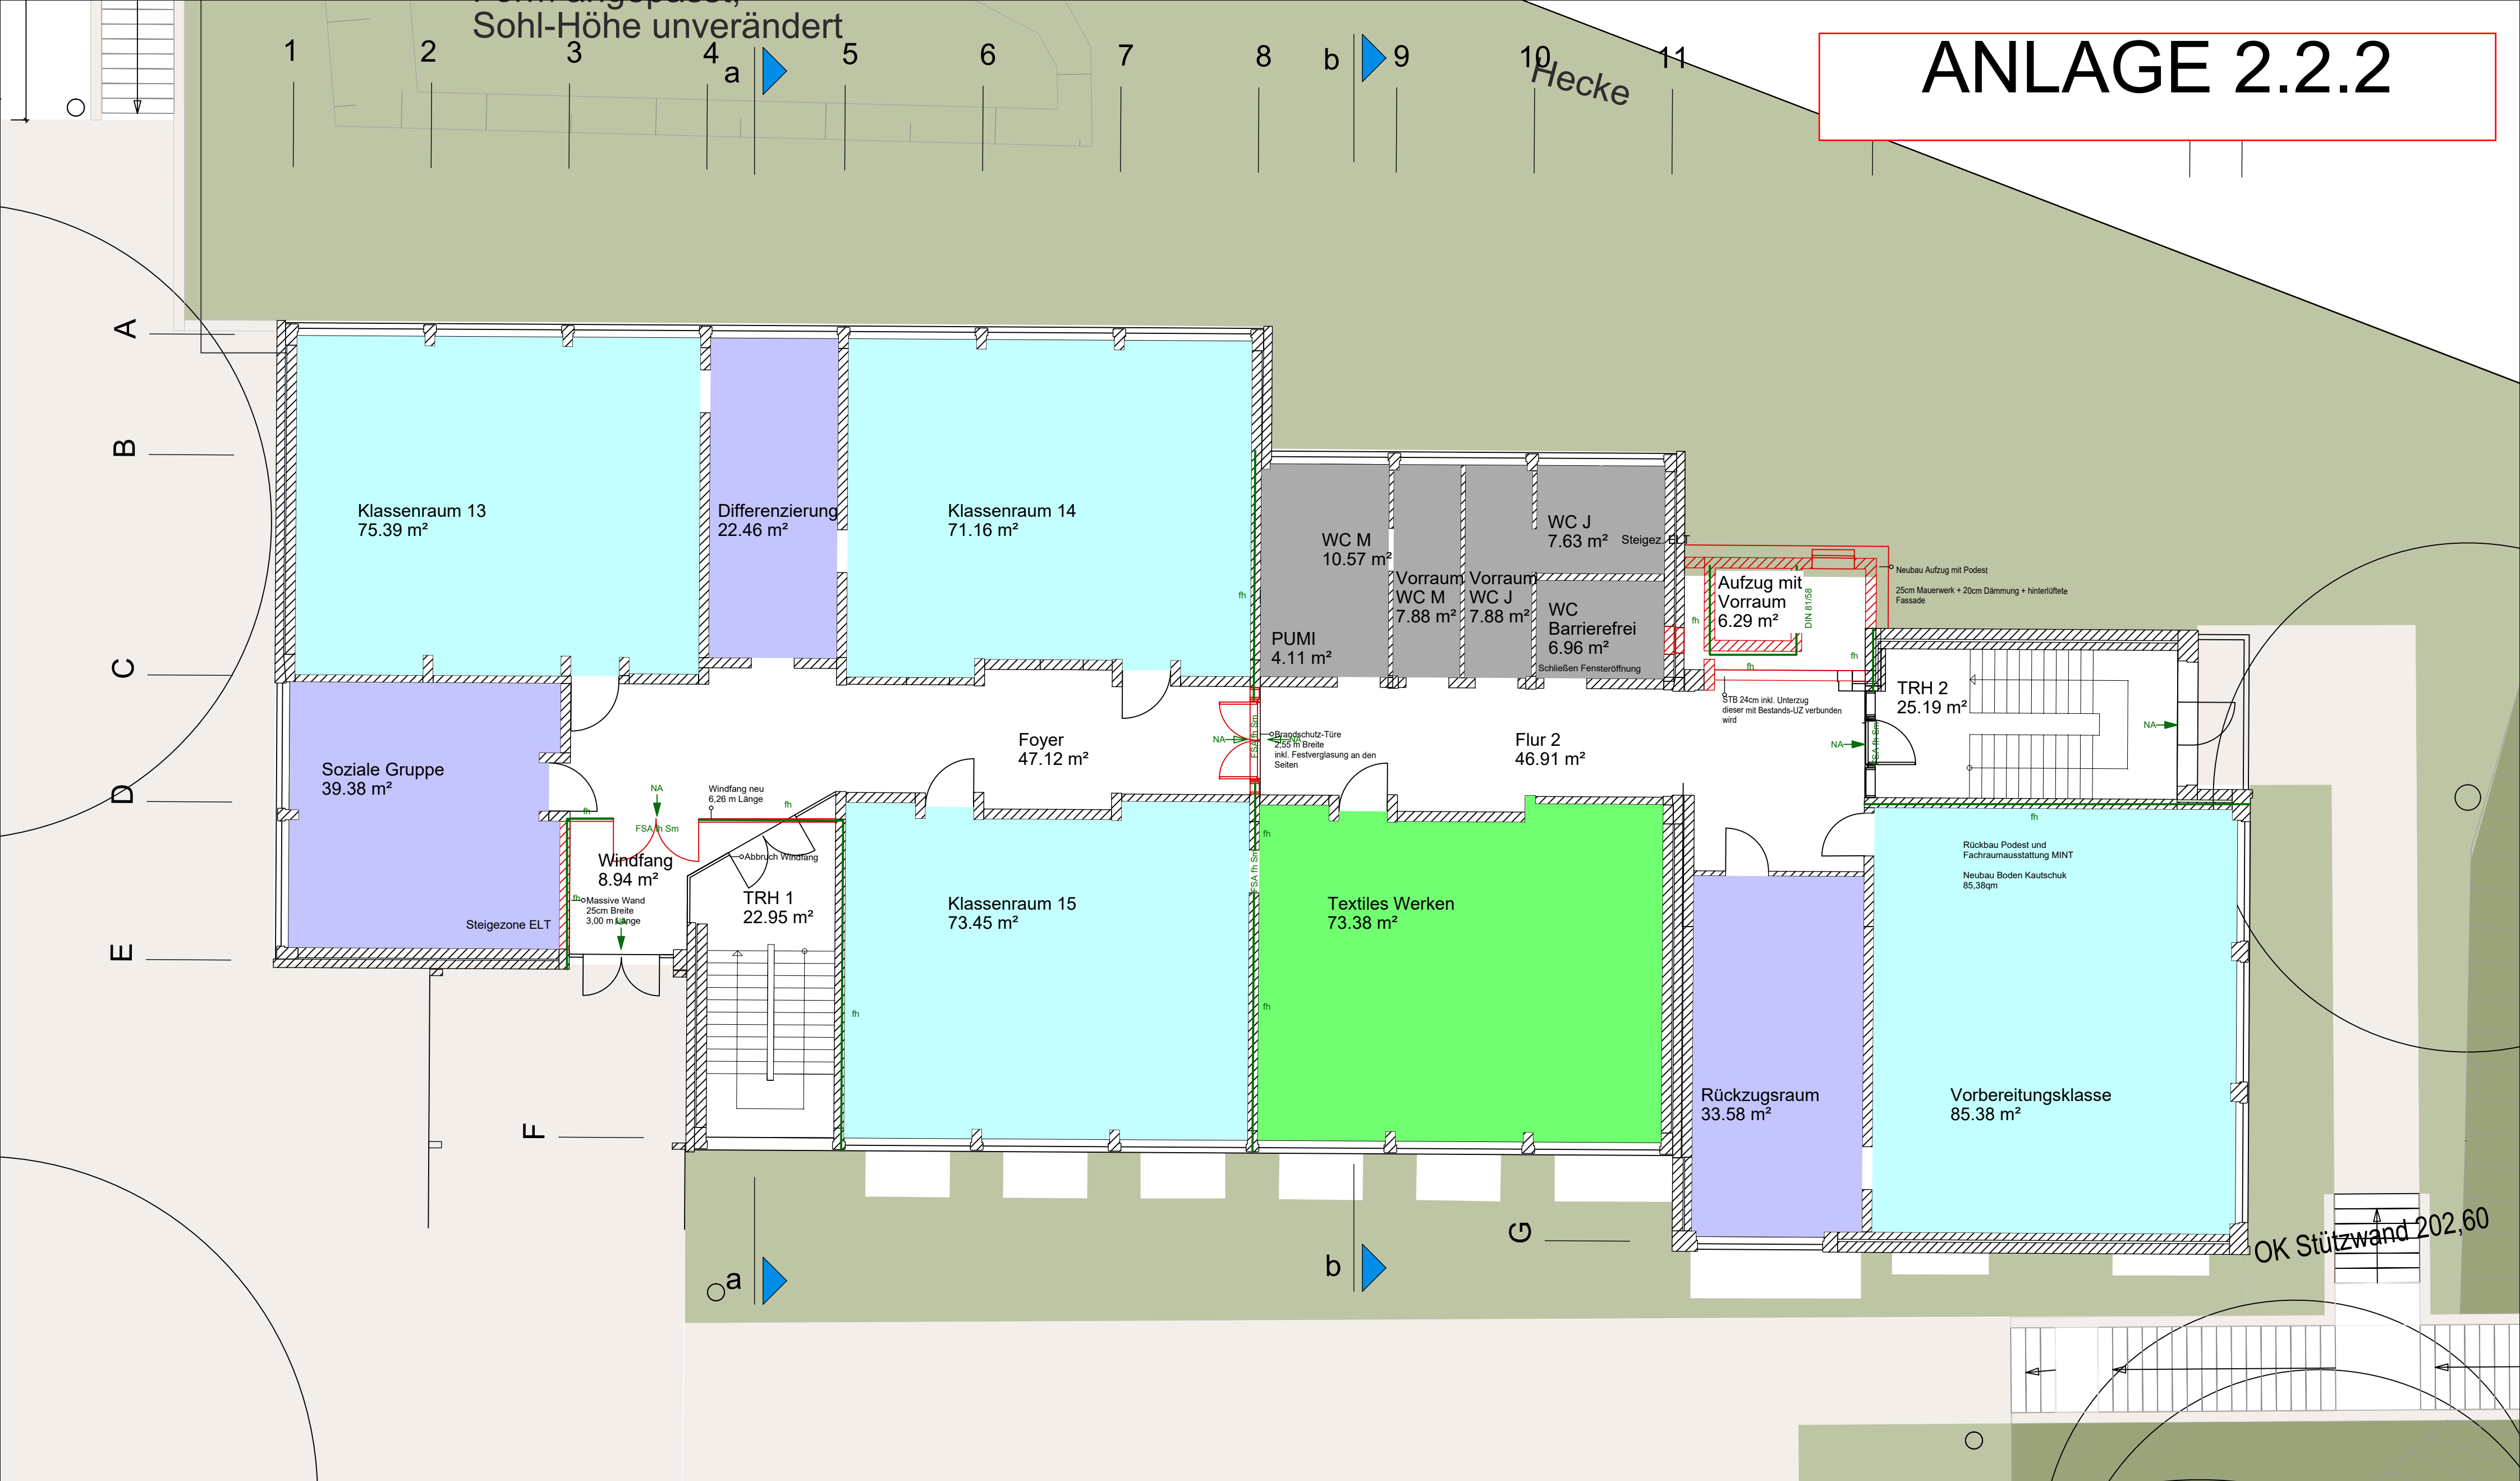

LEGENDE

Allgemeiner Unterrichtsbereich

Fachunterricht

Nebenflächen / Restflächen

 Klassenraum

 Arbeit, Wirtschaft, Technik

 Sanitär, Lager, Technik

 Gruppenraum (Inklusion)