


ANLAGE 2.2.3

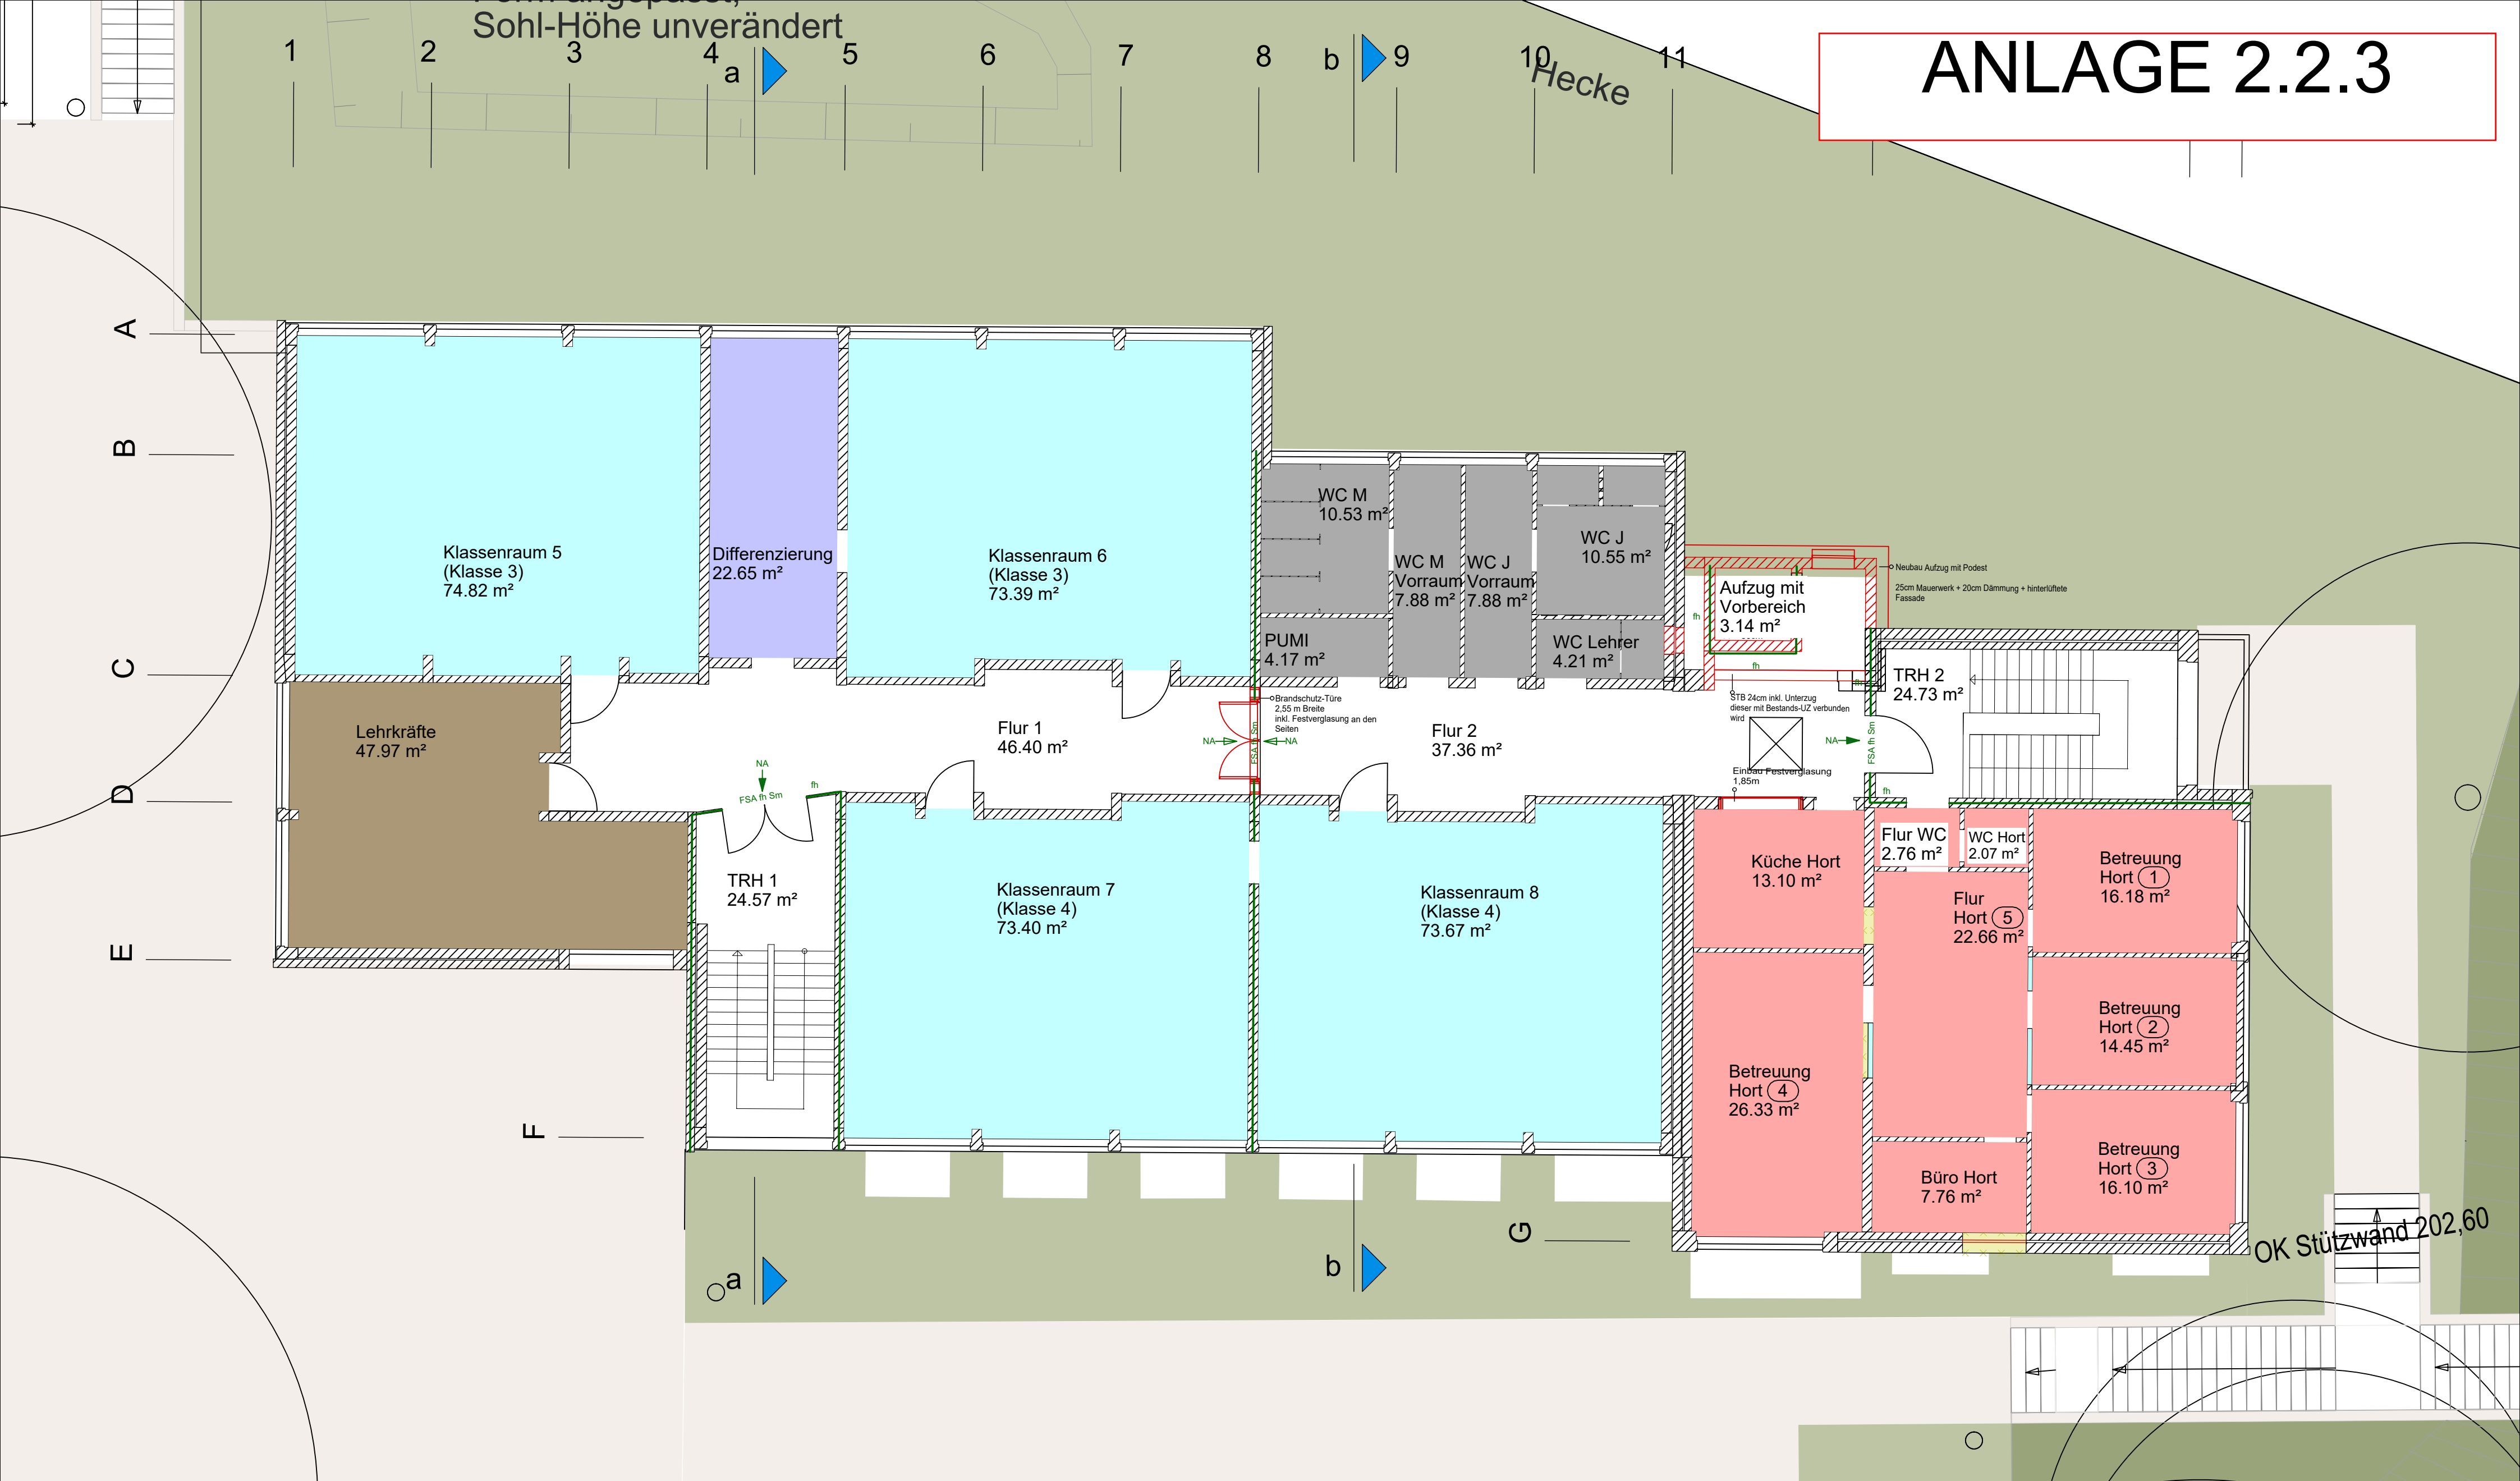

LEGENDE

Allgemeiner Unterrichtsbereich

 Klassenraum

 Gruppenraum (Inklusion)

Team und Verwaltung

 Arbeitsplätze Lehrer

Aufenthalt + Ganzttag

 Rückzug Bibliothek / Hort

Nebenflächen / Restflächen

 Sanitär, Lager, Technik

Umsetzung EKRS 2.5-zügig und WGS in Bestandsgebäuden

Variante 2 - WGS Obergeschoss