


ANLAGE 3.1.1

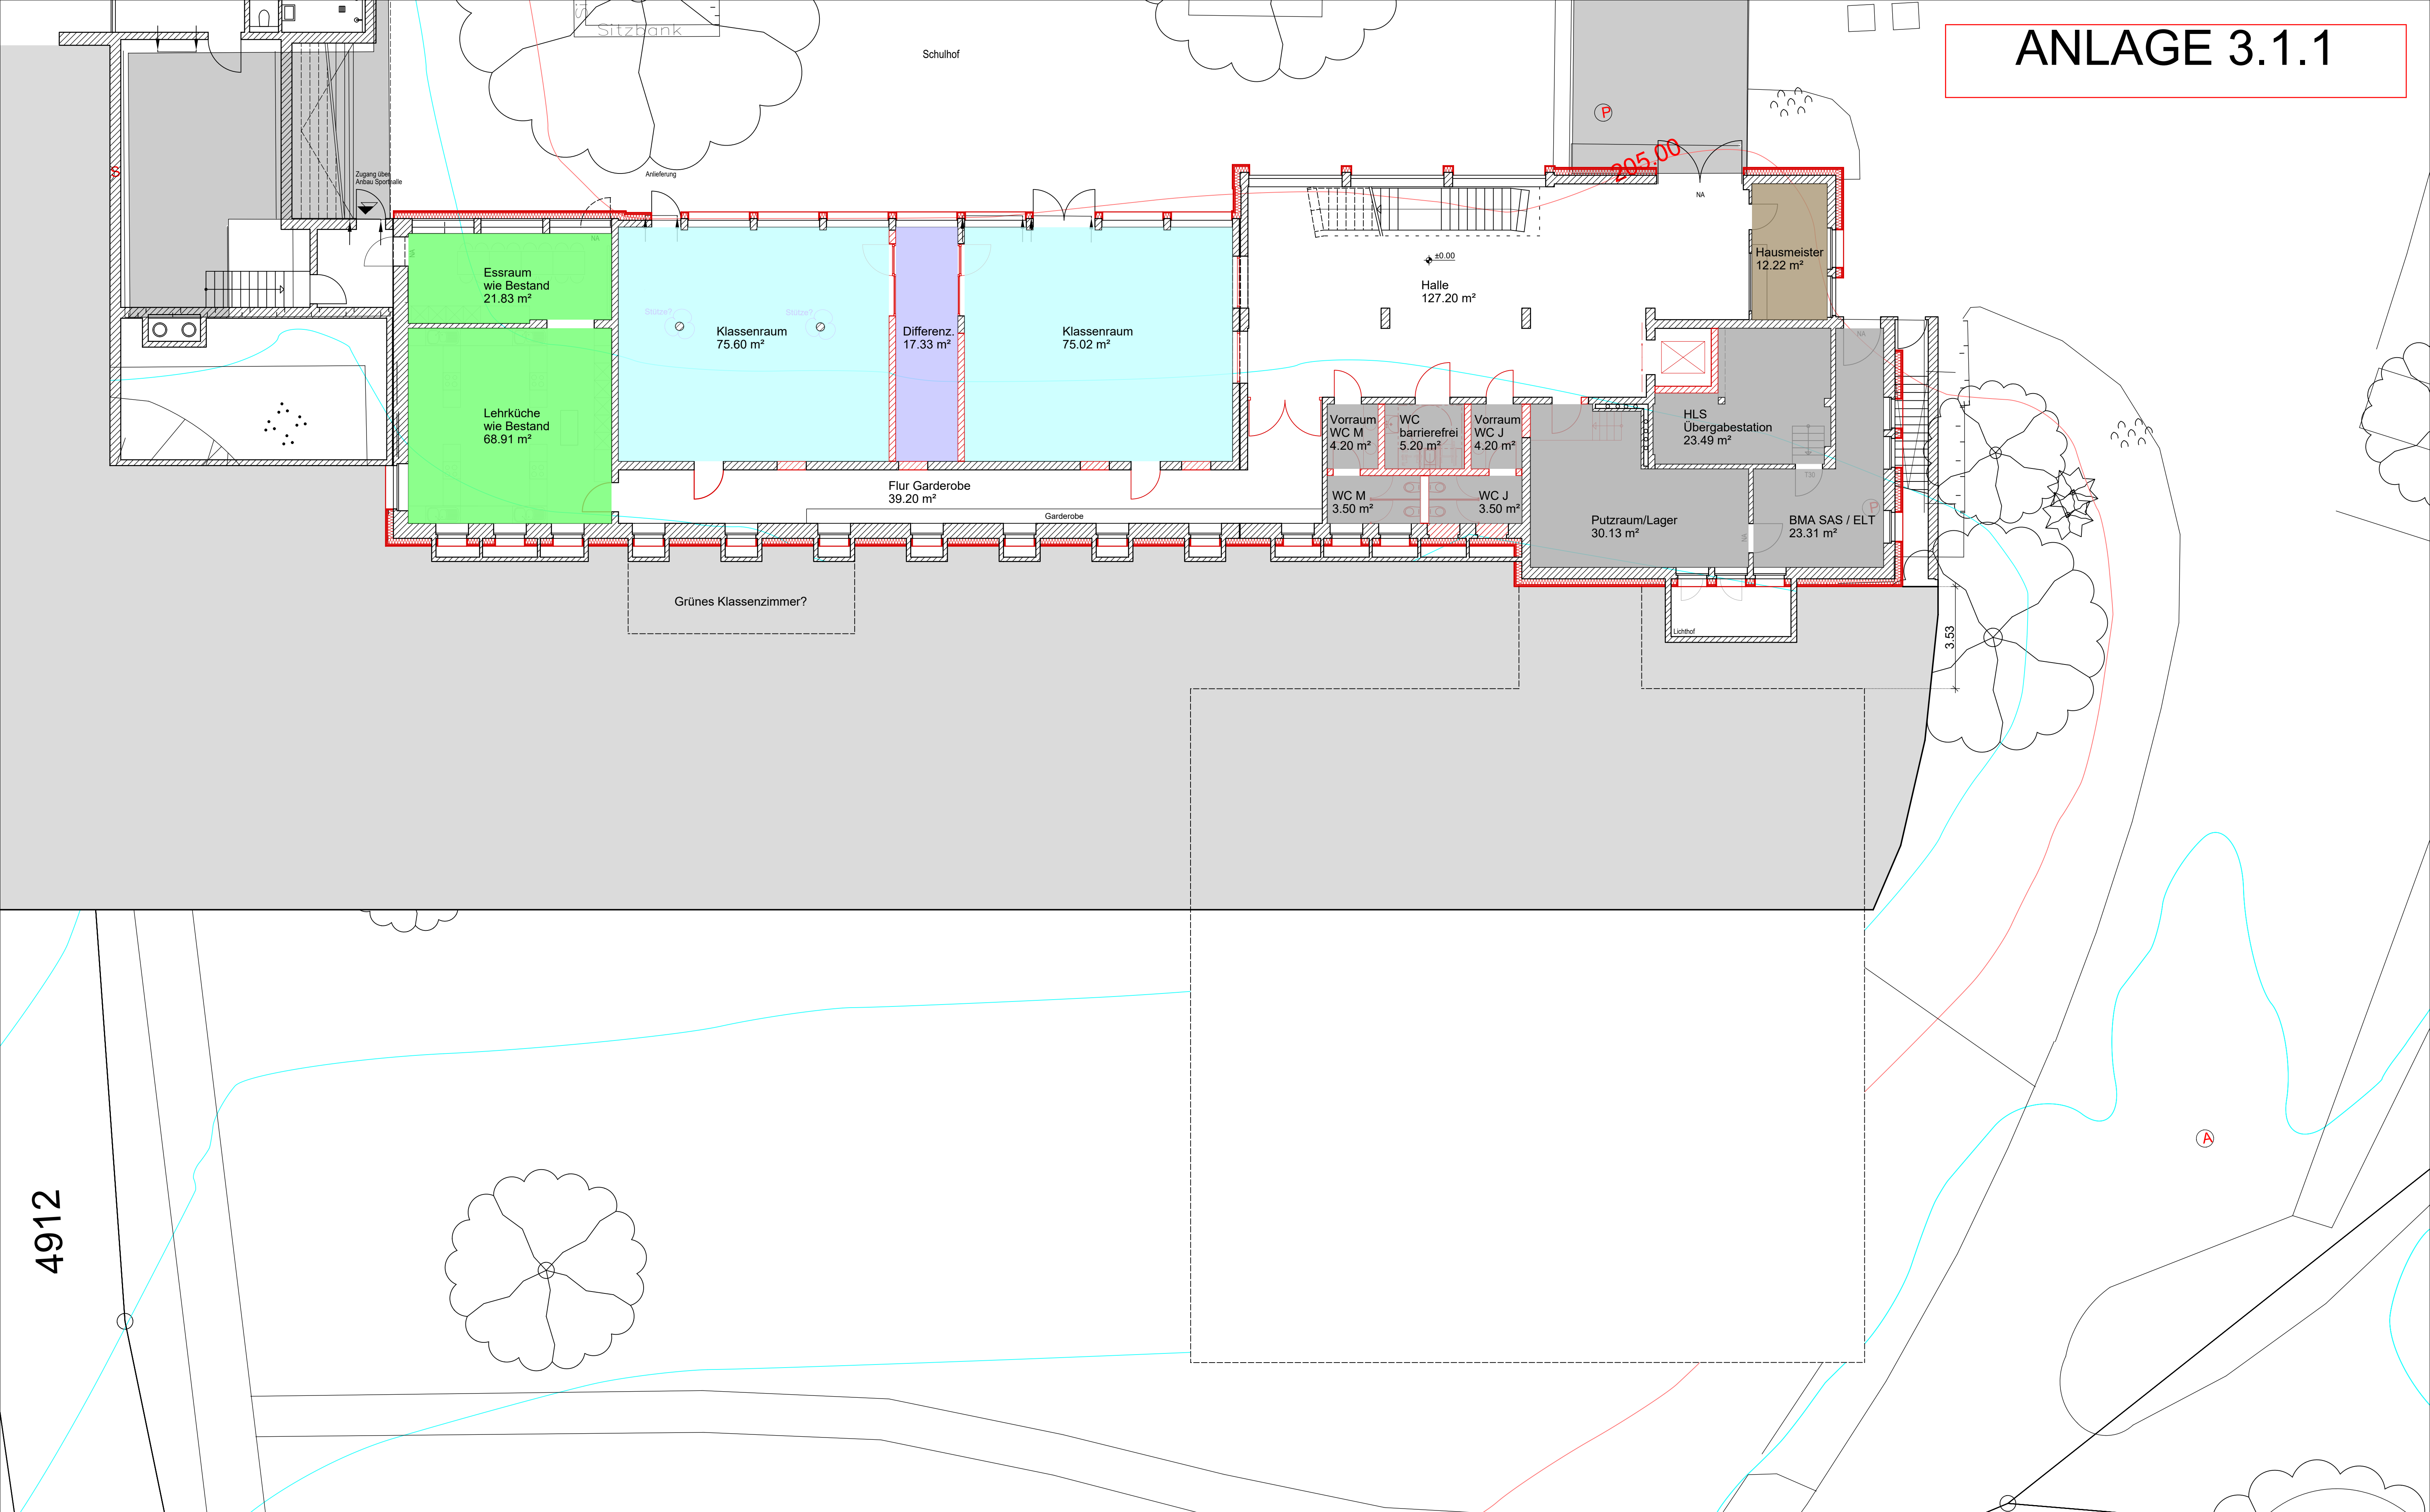

LEGENDE

Allgemeiner Unterrichtsbereich

 Klassenraum

 Gruppenraum (Inklusion)

Team und Verwaltung

 Arbeitsplätze Lehrer

Fachunterricht

 Arbeit, Wirtschaft, Technik

Nebenflächen / Restflächen

 Sanitär, Lager, Technik