


ANLAGE 3.1.3

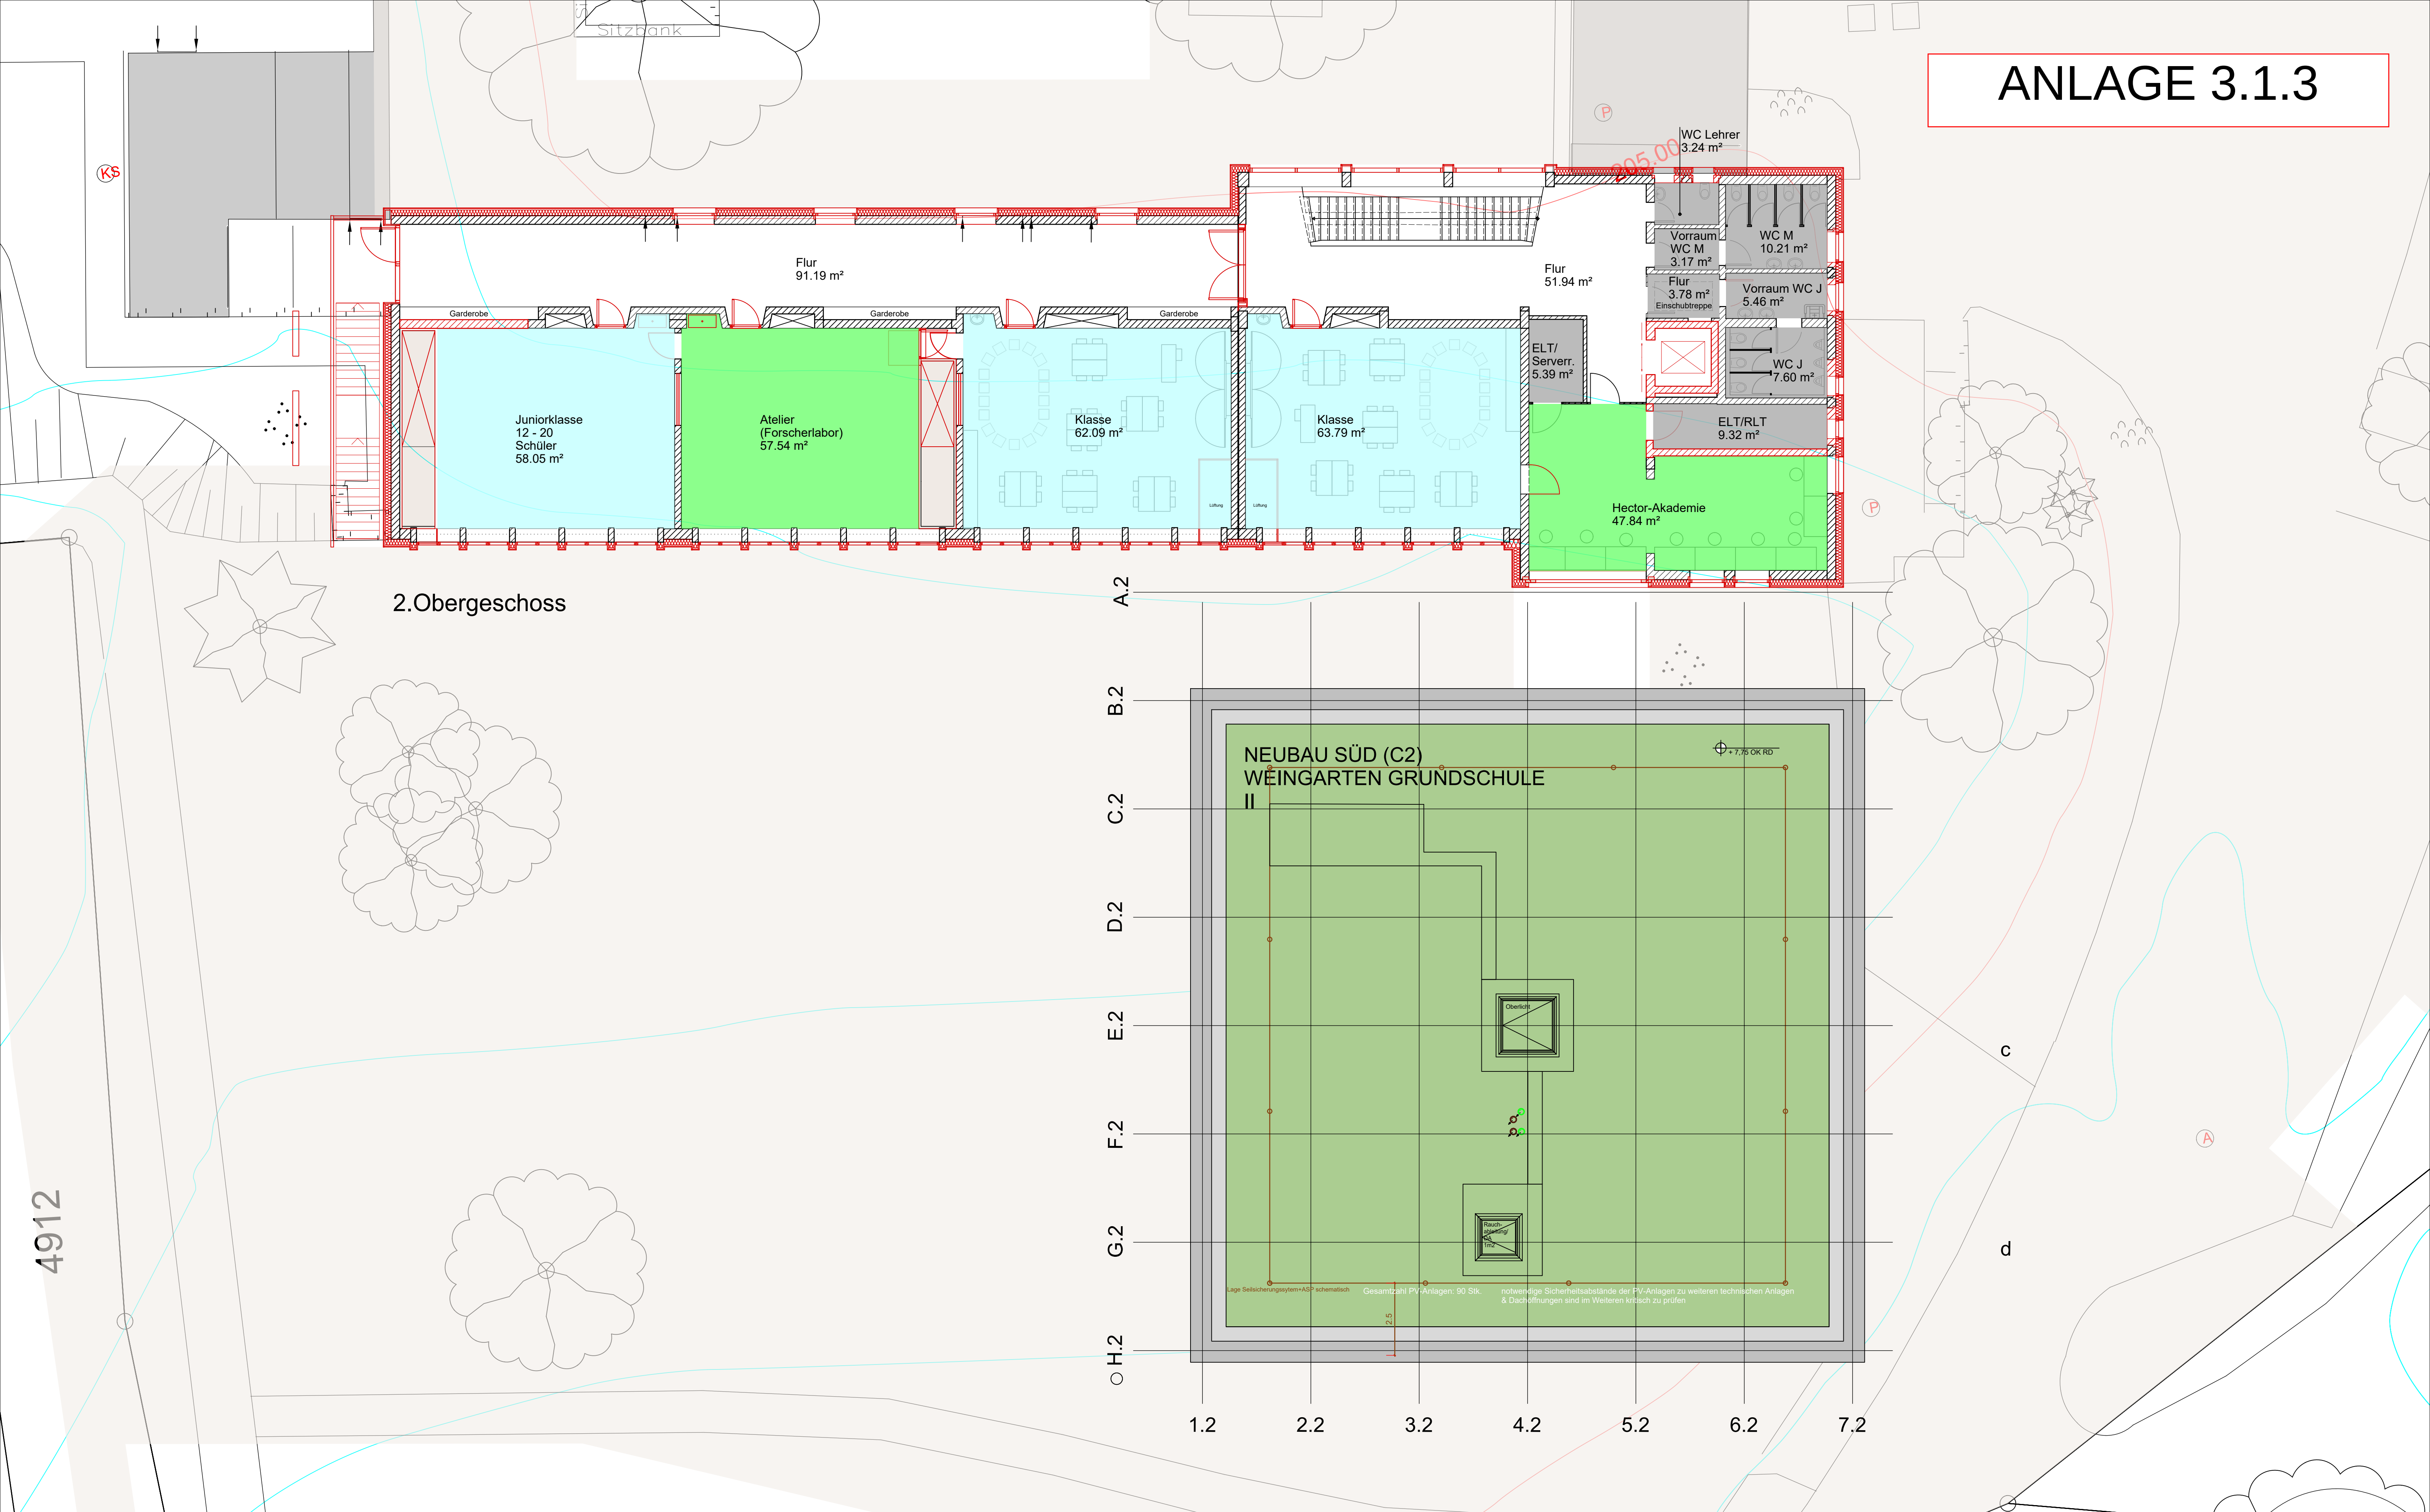

LEGENDE

Allgemeiner Unterrichtsbereich	Fachunterricht	Nebenflächen / Restflächen
Klassenraum	Ateliers	Sanitär, Lager, Technik