ANLAGE 3.2.1

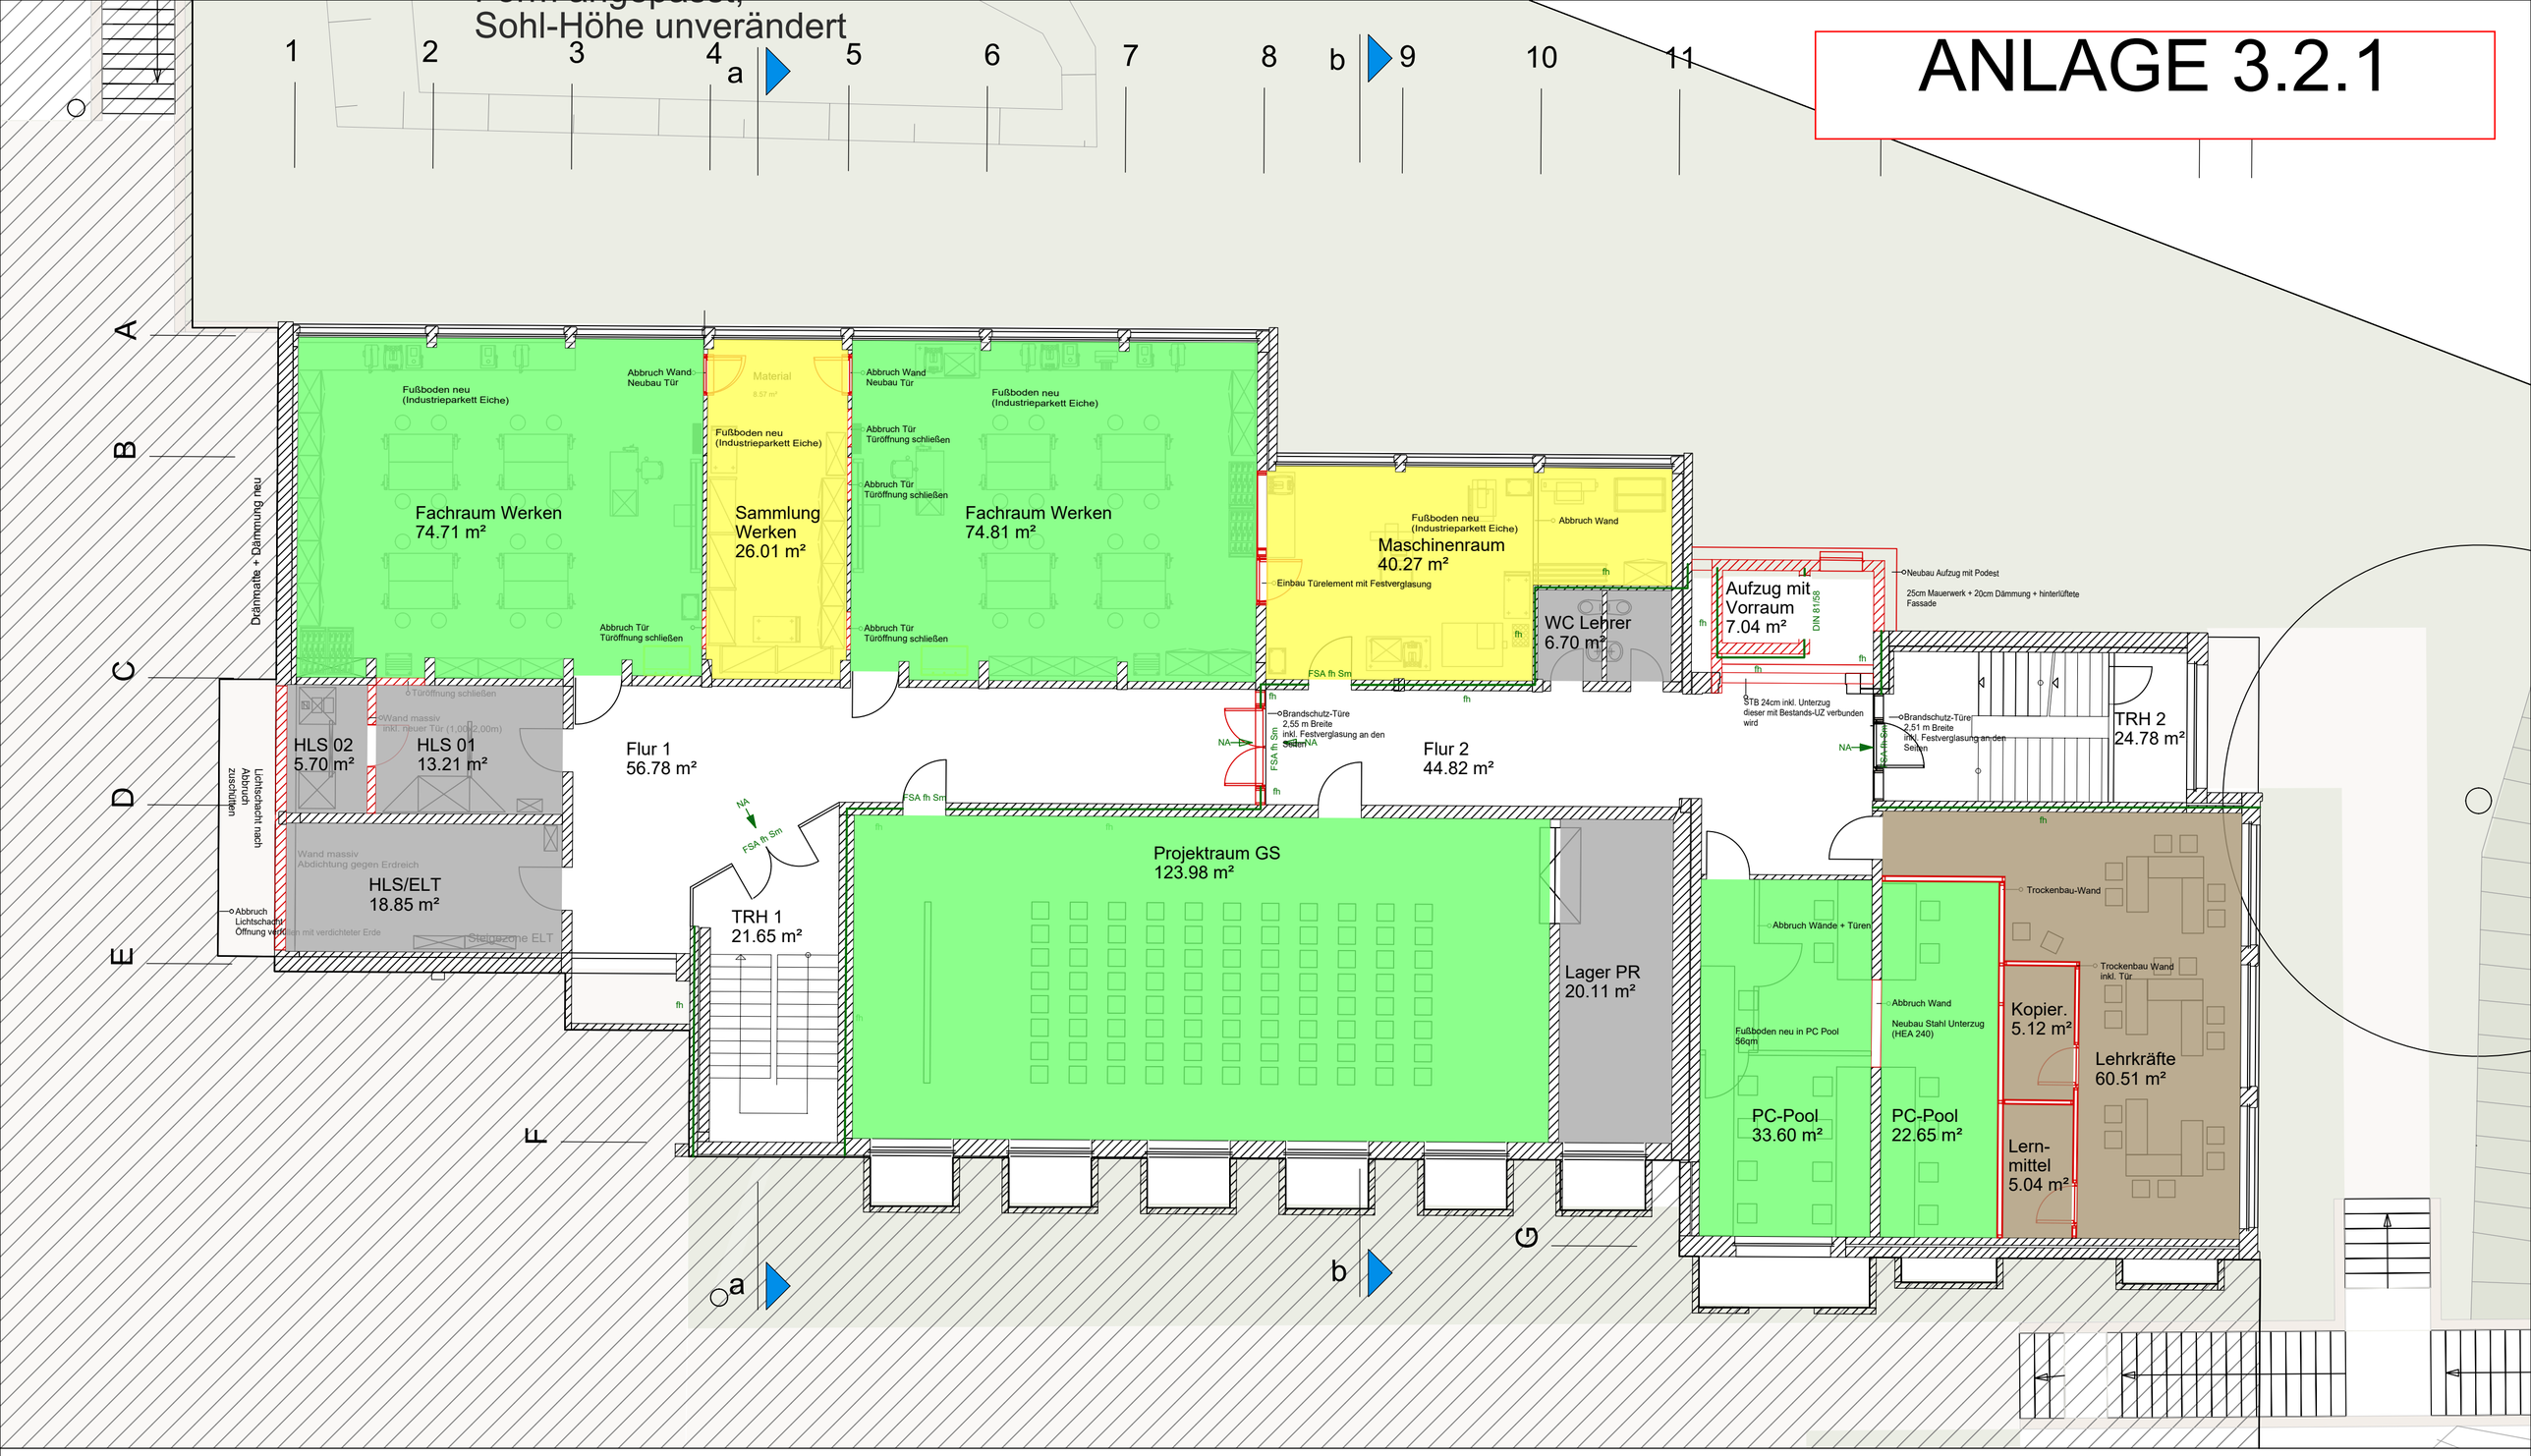

LEGENDE

Team und Verwaltung

- Arbeitsplätze Lehrer

Fachunterricht

- Arbeit, Wirtschaft, Technik
- Sammlung / Vorbereitung

Nebenflächen / Restflächen

- Sanitär, Lager, Technik

Umsetzung EKRS 3.0-zügig und WGS in Bestandsgebäuden + Anbau WGS 1-geschossig

Variante 3 - EKRS Untergeschoss