


ANLAGE 3.2.2

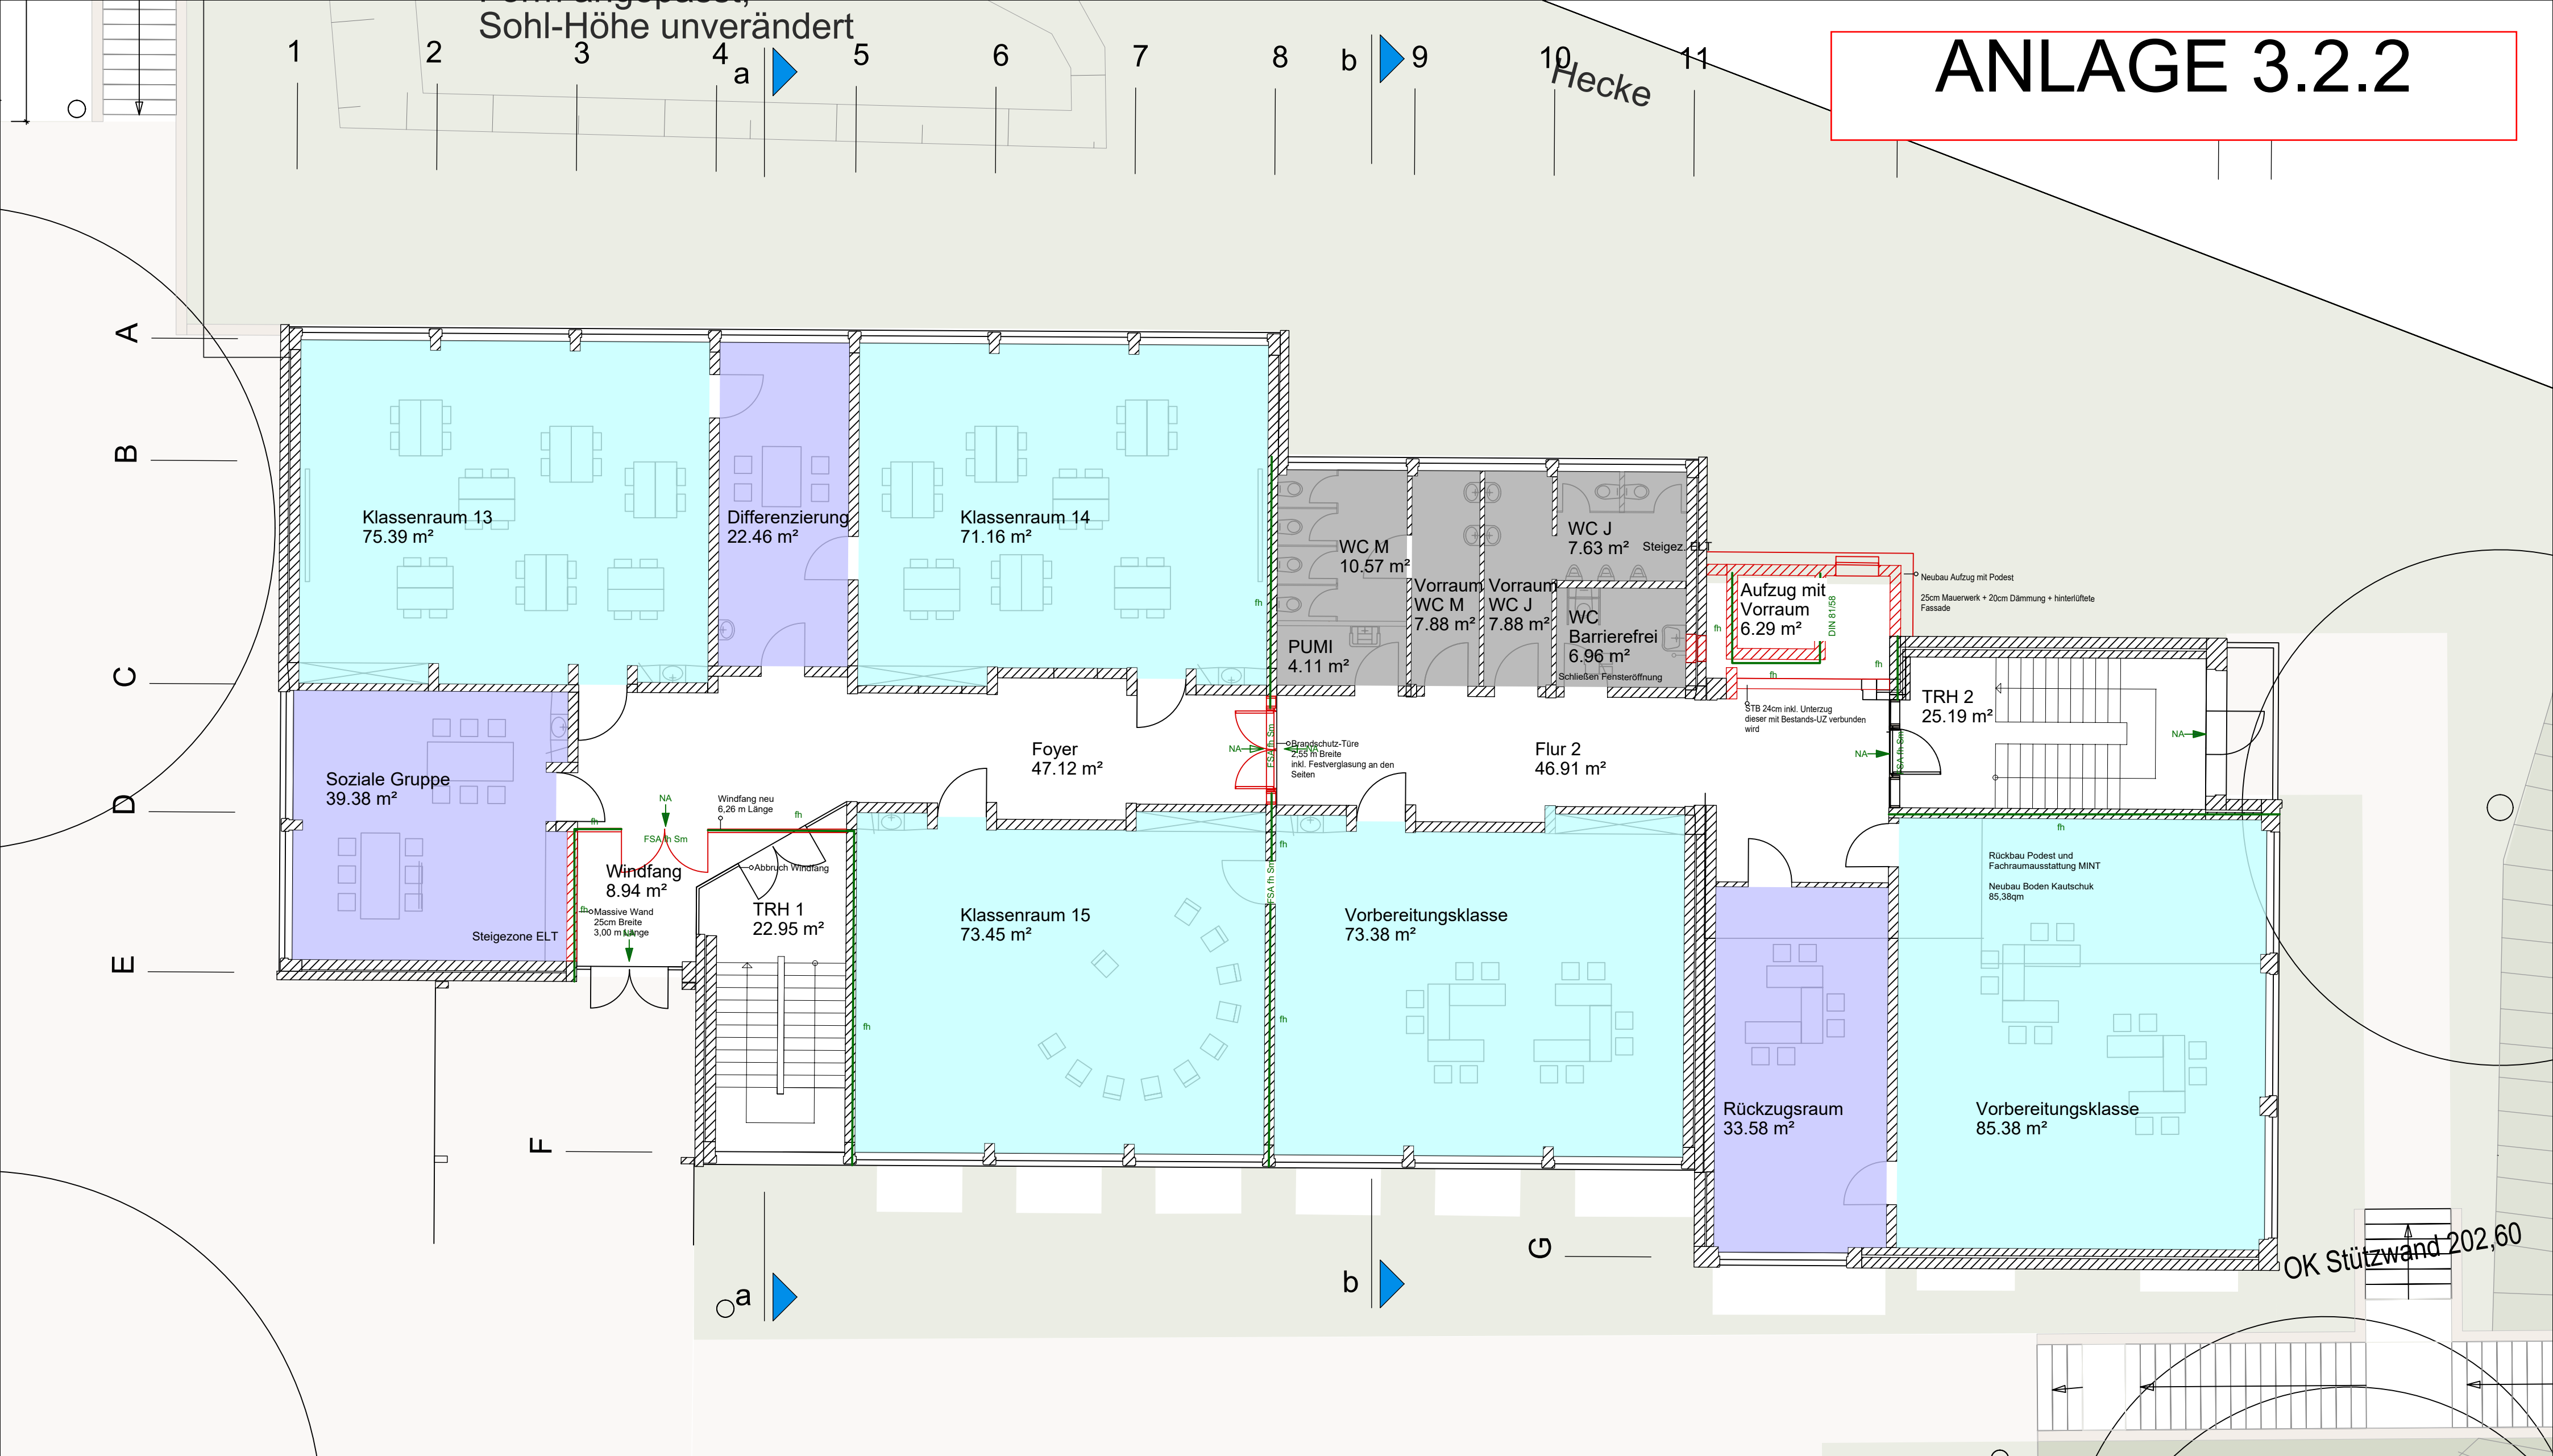

LEGENDE

Allgemeiner Unterrichtsbereich

- Klassenraum
- Gruppenraum (Inklusion)

Nebenflächen / Restflächen

- Sanitär, Lager, Technik