


ANLAGE 3.2.3

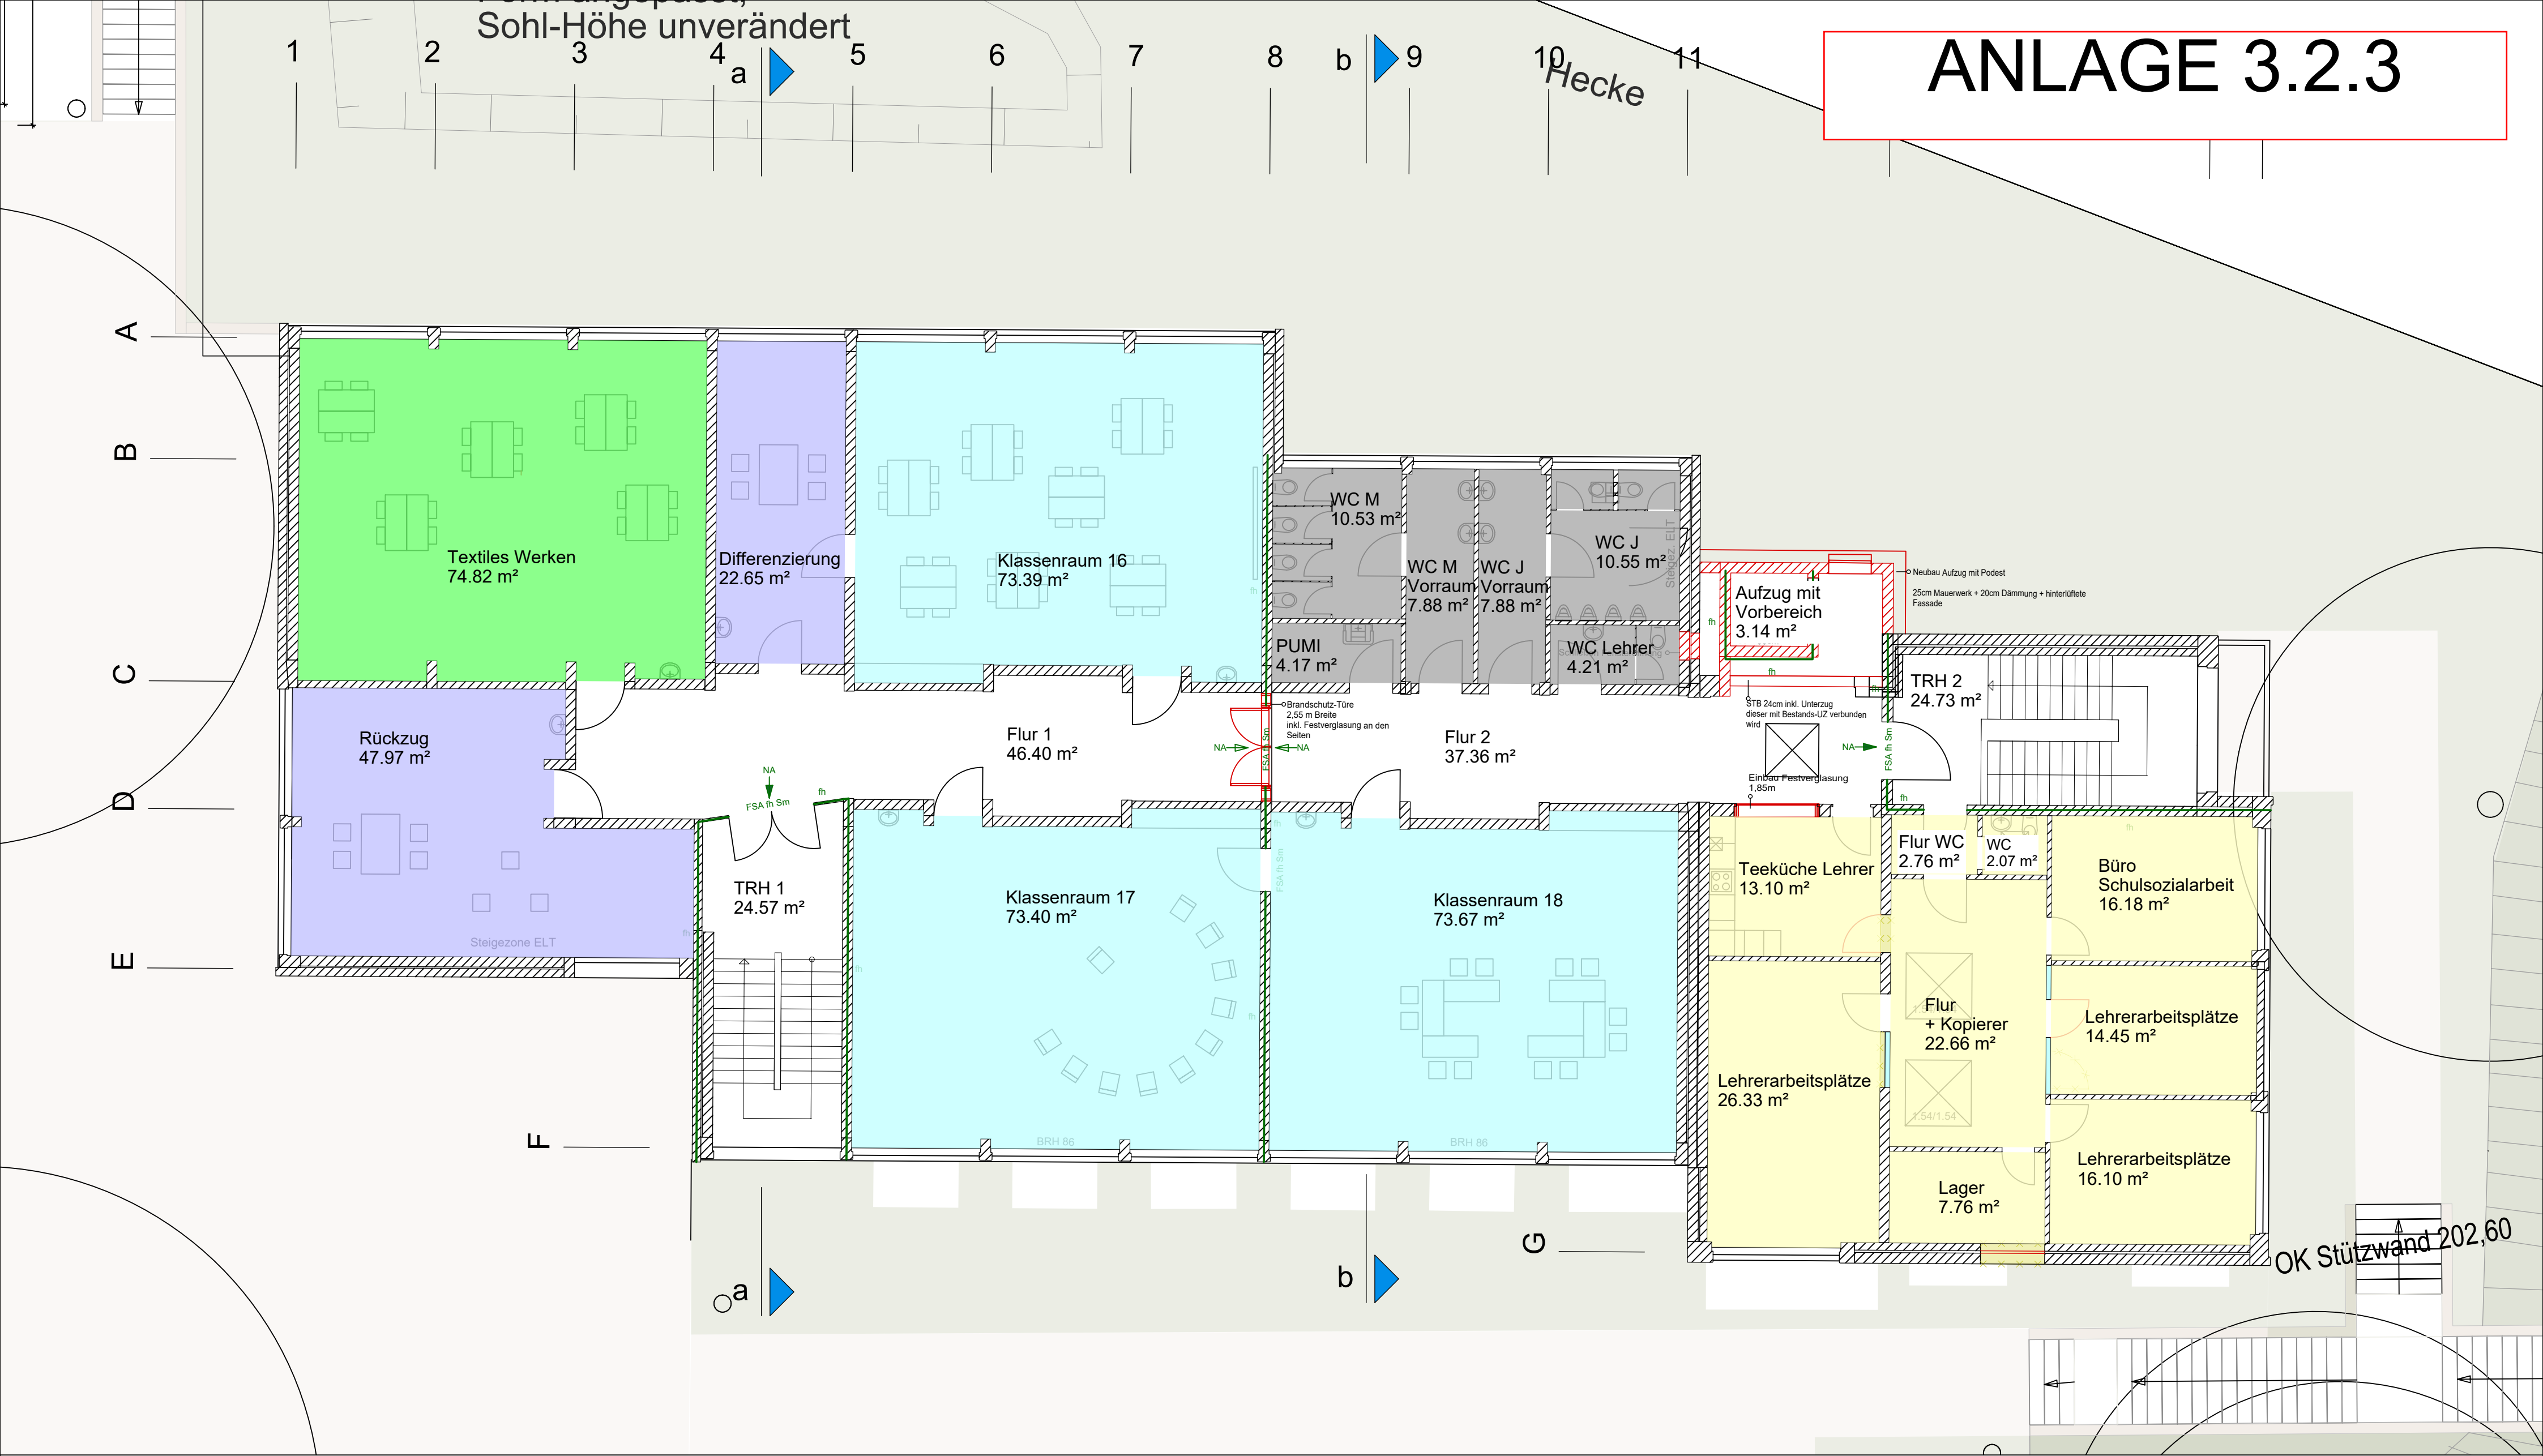

LEGENDE

Allgemeiner Unterrichtsbereich

- Klassenraum
- Gruppenraum (Inklusion)

Fachunterricht

- Arbeit, Wirtschaft, Technik

Team und Verwaltung

- Verwaltung allgemein

Nebenflächen / Restflächen

- Sanitär, Lager, Technik