


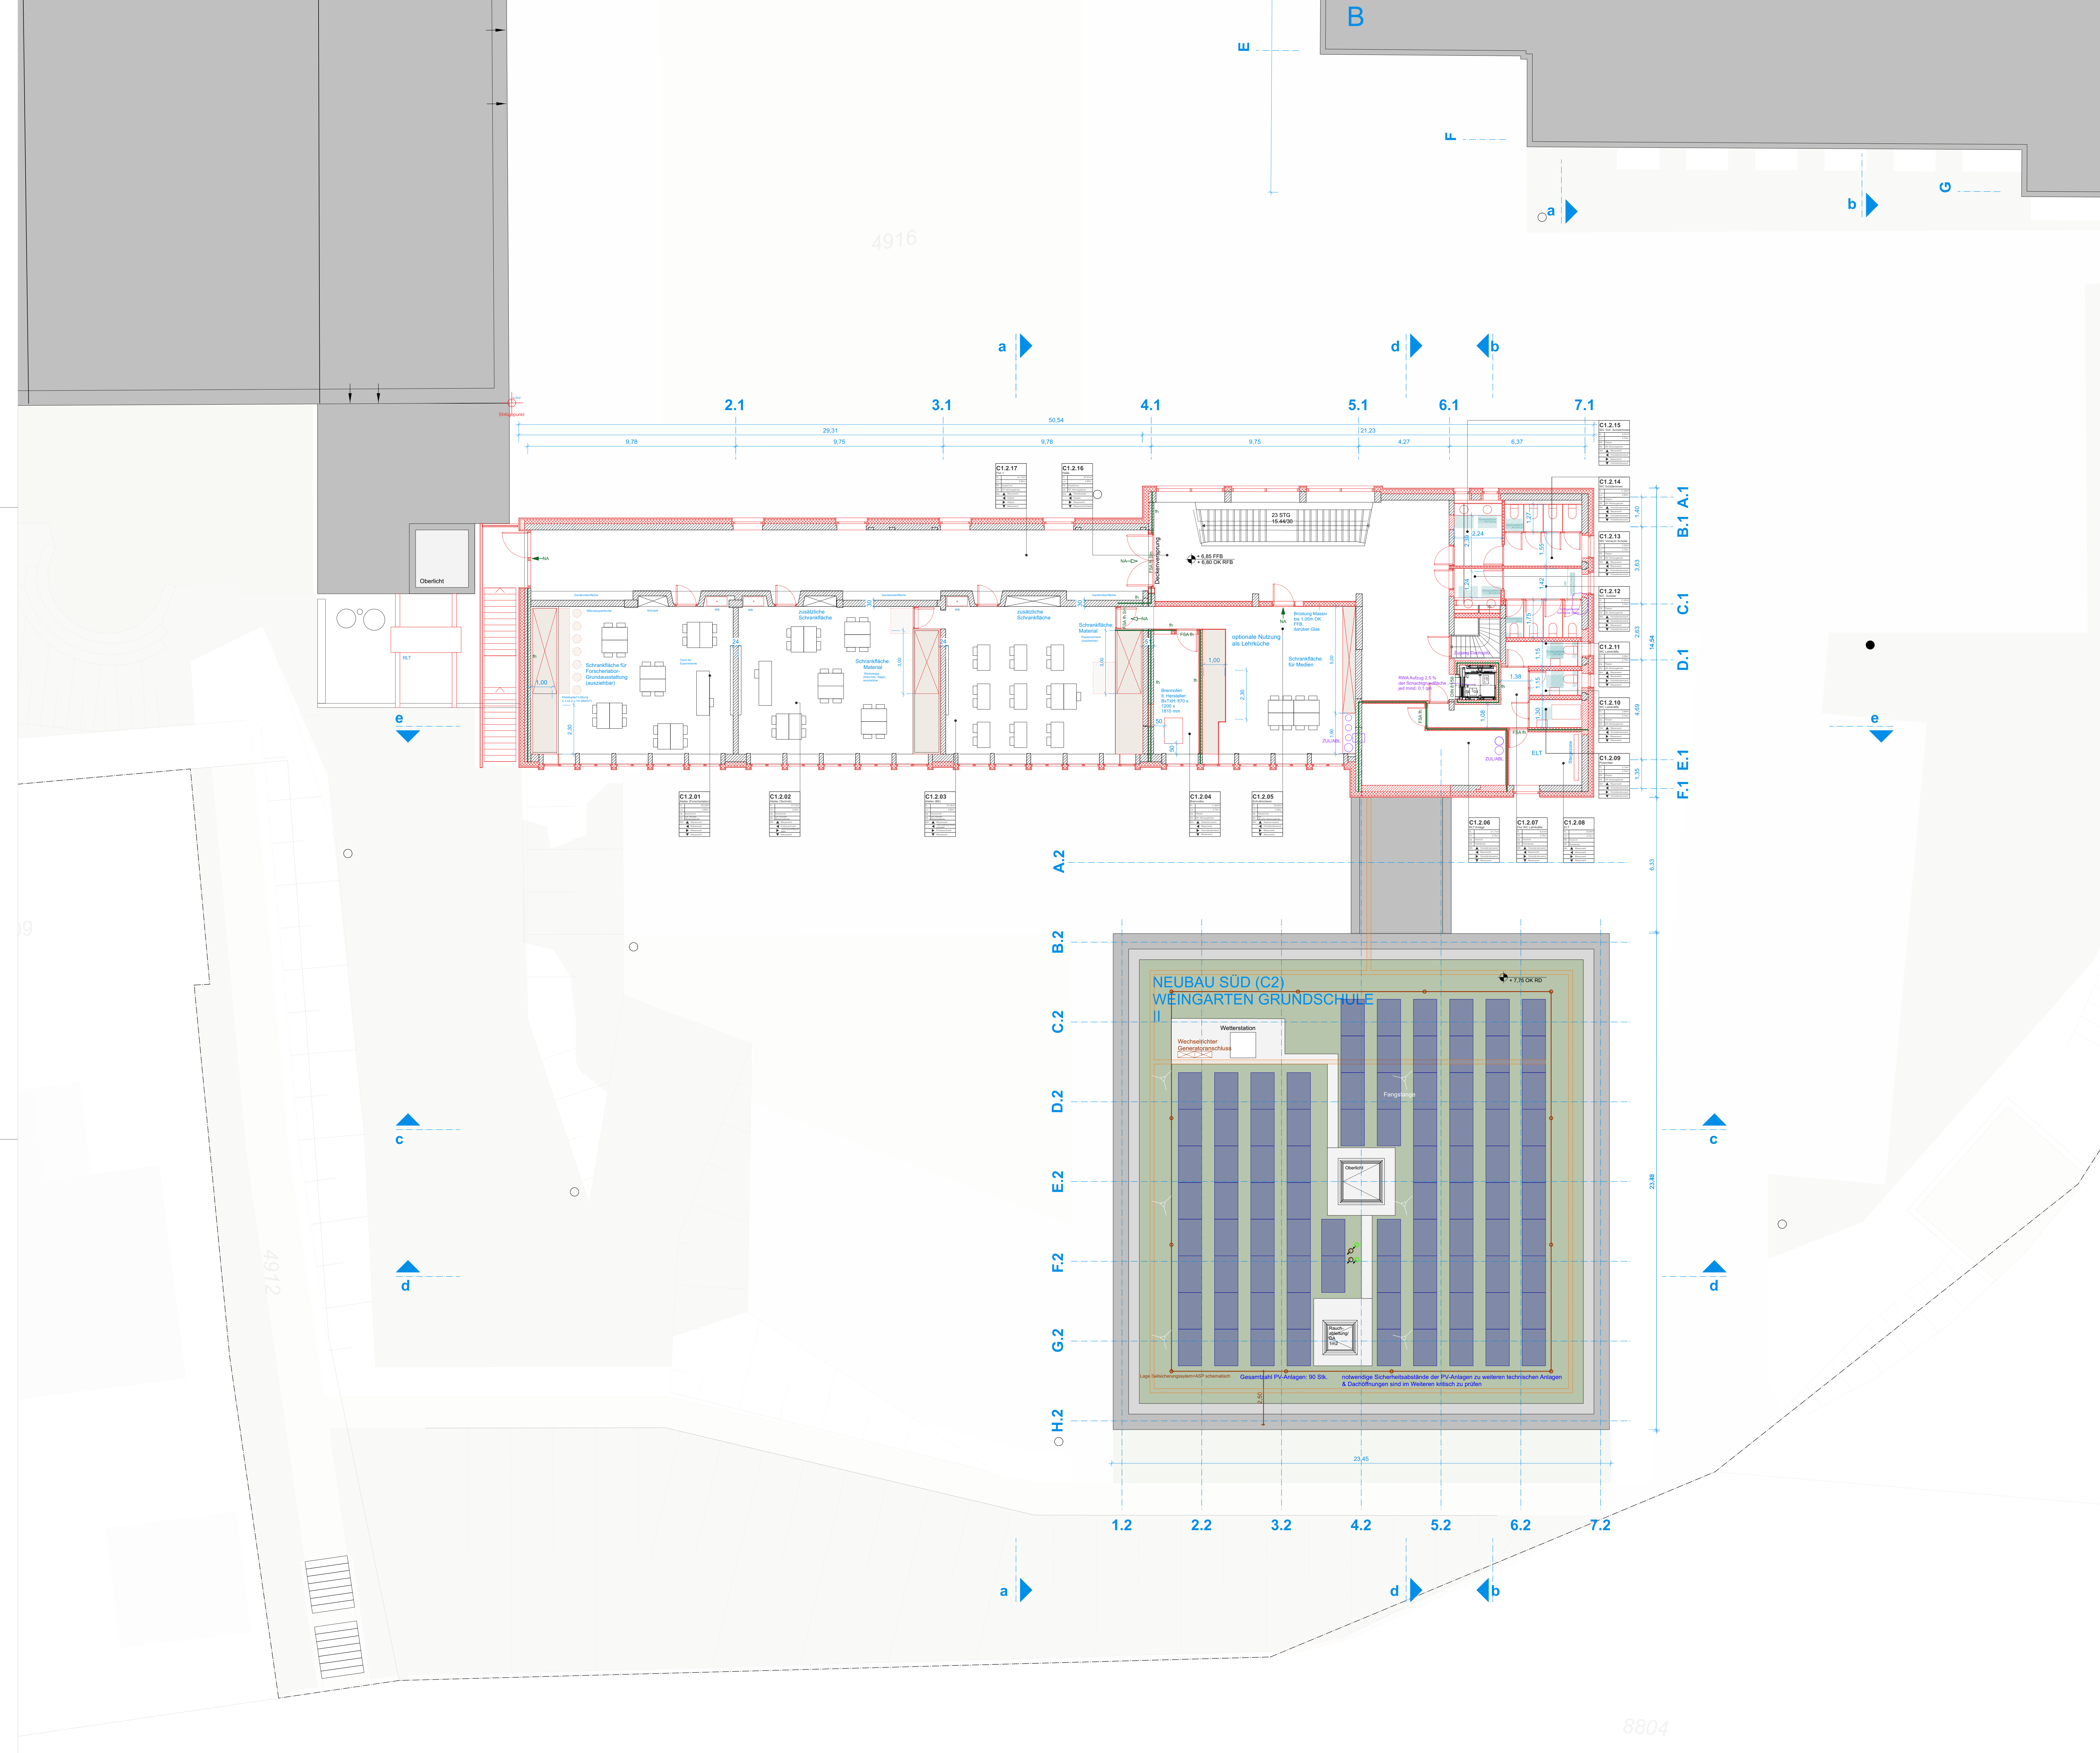

DE ENTWURFSPLÄNE DES ARCHITECTURBÜROS SIND NUR IN VERBINDUNG MIT DEN ENTWURFSPLÄNEN DER FAC-PLANNER GÜLTIG. ALLE HÖHENANGABEN BEZIEHEN SICH AUF OK.FFB, SIEHE NICHT ANDERS VERMERT. BRÜCKENHÖHEN SIND VON OK.FFB BIS OK.RD, KORBALLOFFNUNGEN FENSTER GEMESSEN, TÜRHÖHEN BEZIEHEN SICH AUF OK.FFB UND OK.RD, KORBALLOFFNUNGEN / STUFE.

HÖHENANGABEN IM GELÄNDE BEZIEHEN SICH AUF N.N.

LEGENDE

STÄHLBETON	BETONFERTIGGIEßEL	ESTRICH	MAUERWERK	DÄMMUNG	GIPS-KARTON-WAND	HOLZVERKLEIDUNG
------------	-------------------	---------	-----------	---------	------------------	-----------------

RAUMTEMPER

1.H1.06	Büro	Raum-Nr.	Raumbezeichnung

OK.FFB + / - 0.00 Höhenkote fertig
OK.FFB - 0.15 Höhenkote Rohbau

SCHÜTZE + DURCHBRÜCHE

H	Heizung	BD	Bodendurchbruch
K	Kälte	DD	Deckendurchbruch
L	Lüftung	WD	Wanddurchbruch
S	Sanitär	WS/WA	Wandschutz / Aussparung
E	Elektrik		

ALLG. ABBÜRZUNGEN

JNH	Höhe über Normal-Null	BW	Brandwand
OK	Ordnung	F-30A, F-60AB	Brandschutzwand
UKD	Unterkerne (Decke)	T30, T90	Feuerschutztür
VKD	Vorderkerne (Decke)	RS	Rauchschutztür
FB	Festplattenboden	DS	Dachschalldämmung
FB	Polsterboden	DSS	Dicht- und Selbstschließend
BPH	Brüstungshöhe	GSS, GSO	Feuerschutzverglasung
LH	Lichte Höhe	NA	Neubauwand
UDZ	Unterzug / Überzug	RA	Rauchabzug
ST	Stiege	RWA	Rauch- und Wärmelöschung
SB	Schleusen	RR	Regenrohr
SB (H)	Schleusen (Klasse)	RE	Regenrinne
AND	Abhangende	DE	Deckenplatte
CL	Oberlicht	DF	Deckenplatte

ANLAGE 1.2.3

Hinweis: Außenanlagen basierend auf Vorabzug Entwurfsplanung vom 26.10.2023

GRUNDRISS E2 (BESTAND-SÜD UND NEUBAU-SÜD, WGS)		ARC-SÜD-GR-E2-001-Sv01	
2	Anpassungen im Rahmen der Entwurfsplanung	F.M.	11.12.2023
2	Auffüllung Hort nach Nutzerabstimmung vom 10.08.23	F.M. / O.K.	23.10.2023
1	Erstellung	F.M. / O.K.	21.07.2023
Index	Änderung	Bearbeiter	Datum

Planung	MGF ARCHITEKTEN GMBH AUGUSTENSTRASSE 87 70197 STUTTGART T 0711 - 50530680 F 0711 - 61504443 info@mfg-architekten.de
Bauherr	Stadt Offenburg Fachbereich 5 Hochbau, Grünflächen, Umweltschutz Wilhelmstraße 12 77654 Offenburg
Projekt	Weingarten-Grundschule Erich-Kästner-Realschule Schulstraße 77654 Offenburg, Zell-Weierbach
Layoutraum/Plancode	ARC-SÜD-GR-E2-001-Sv02
Planstatus	Entwurfsplanung
Maßstab	1:100
Plangröße in mm	420 x 594 mm (DIN A2)
Gesamt	F.M. / O.K.