



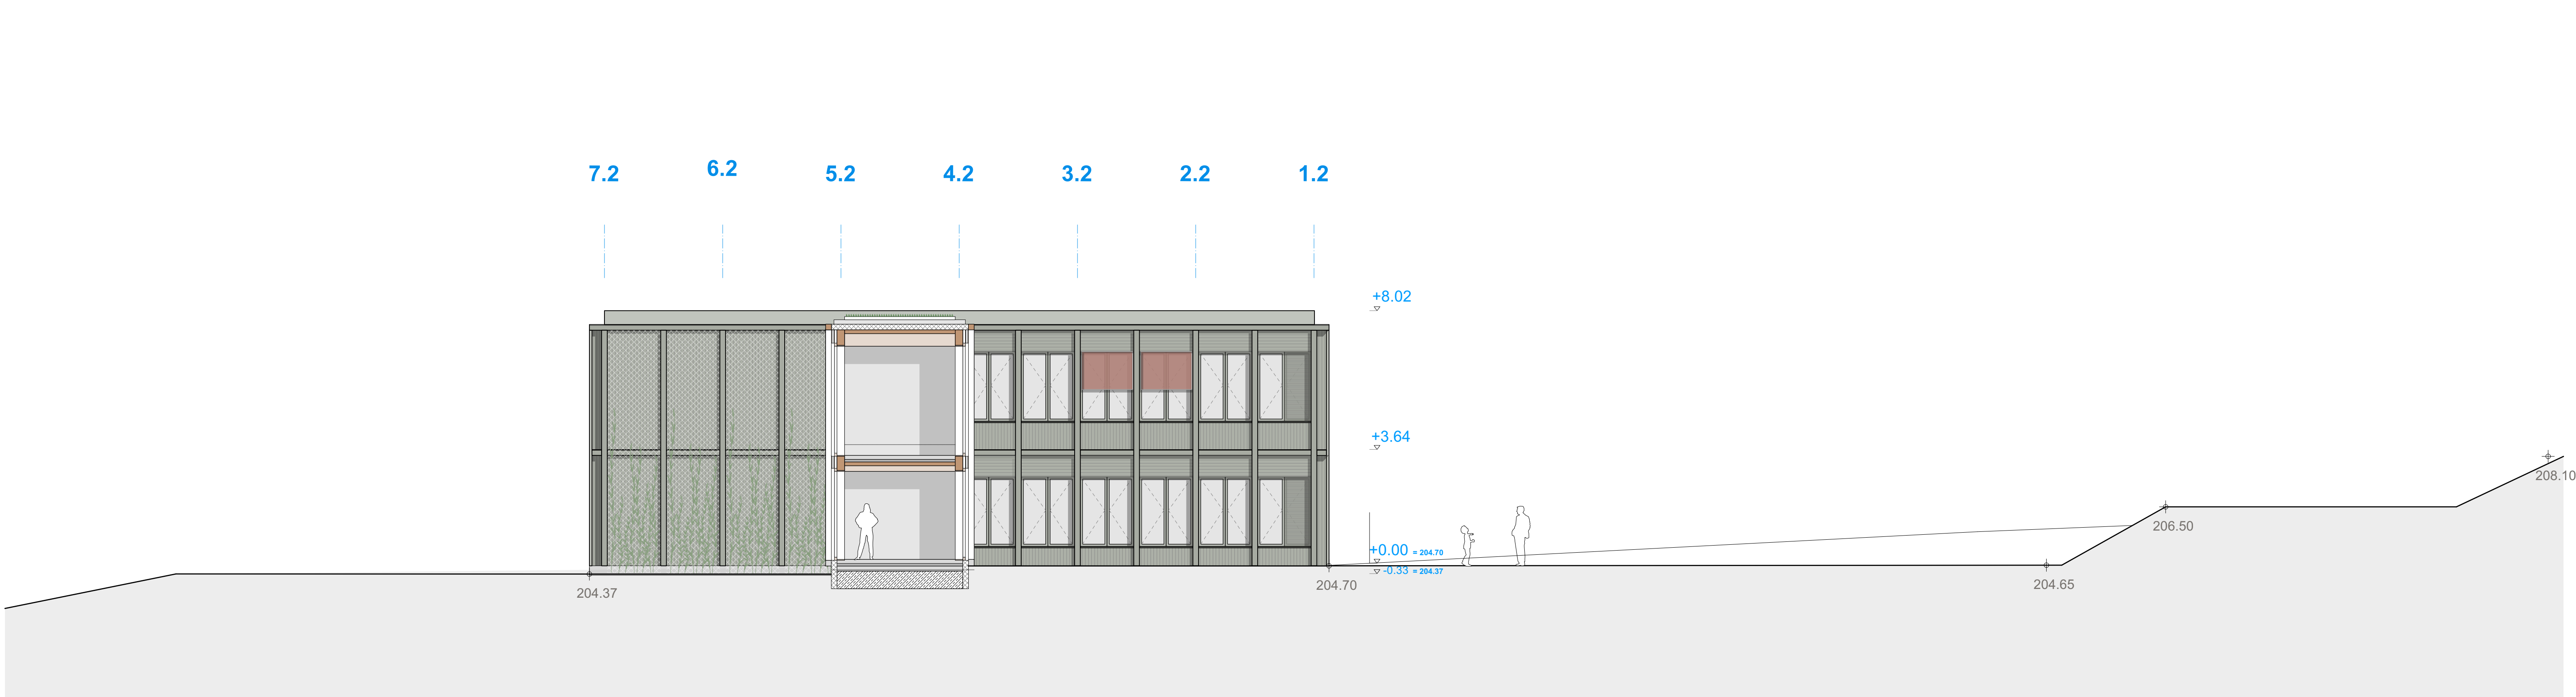

Ansicht Nord

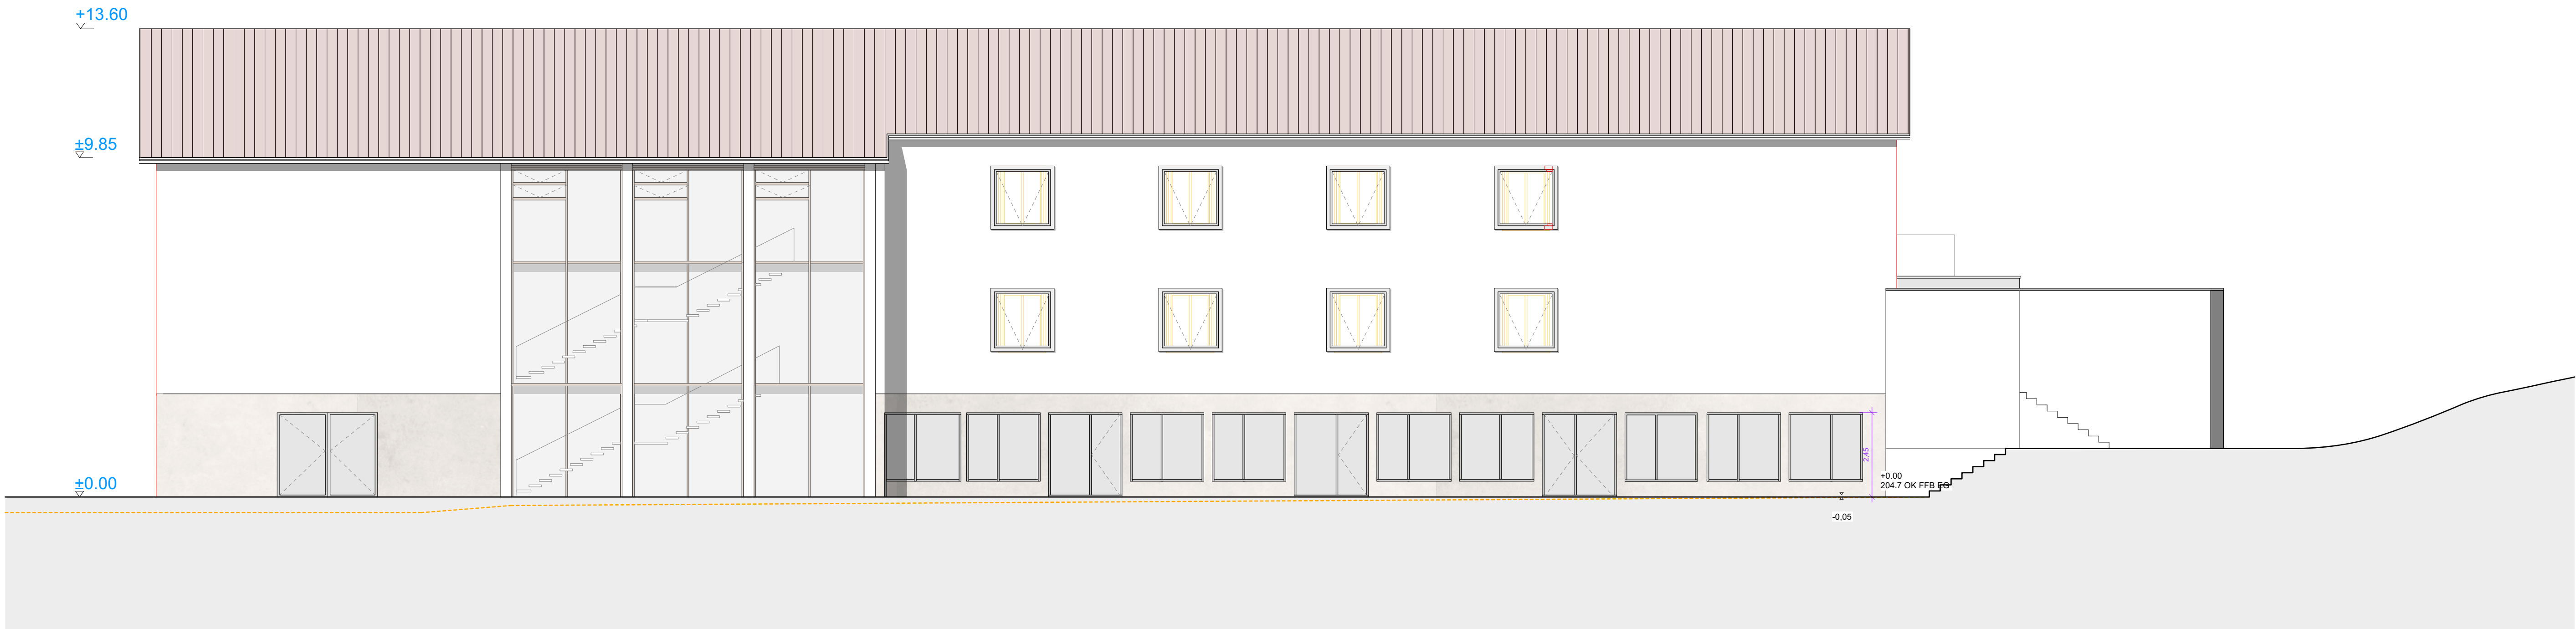

Ansicht Nord

DIE ENTWURFSPLÄNE DES ARCHITECTURBÜROS SIND NUR IN VERBINDUNG MIT DEN ENTWURFSPLÄNEN DER FACHPLANER GÜLTIG. ALLE HÖHENANGABEN BEZIEHEN SICH AUF OK FFB. SONSTIG NICHT ANDERS VERMERT. ERGÄNZUNGSZEICHEN SIND VON OK FFB BIS OK RDBAUÖFFNUNG FENSTER GEMESSEN. TÜREN SIND BEZIEHEN SICH AUF OK FFB UND OK RDBAUÖFFNUNG TÜR/SCHWEL.

HÖHENANGABEN IM GELÄNDE BEZIEHEN SICH AUF N.N.

LEGENDE

	STAHLBETON
	BETONFERTIGTEIL
	ESTRICH
	MÄUERWERK
	DÄMMUNG
	GIPSKARTON-WAND
	HOLZWERKSTOFF

RAUMSTEMPEL

1.01.06	Raum-Nr.
Büro	Raumbezeichnung
ET	Raumtiefe
LT	Letzte Raumtiefe
FB	Boden
DB	Decke
OK FFB	Höhenkote fertig
OK RDB	Höhenkote RDBau

SCHÜTZE + DURCHBRÜCHE

H	Heizung	BD	Böden durchbruch
K	Kälte	DD	Decken durchbruch
L	Lüftung	WD	Wand durchbruch
S	Sand	WS/WA	Wandschutz / aussparung
E	Elektro		

ALLG. ABBÜRZUNGEN

NN	Höhe über Normal-Null	BW	Brandwand
OK	Oberkante	F-30A, F-30AB	Brandabschottung
UKD	Unterseite (Decke)	T30, T90	Feuerschutzür
VKD	Vorderkante (Decke)	RS	Rauchschutzür
FB	Fertigfußboden	DS	Dachstuhlende
DB	Deckenboden	DSS	Dicht- und Selbstschließend
BRH	Brüstungshöhe	CSL, GSO	Feuerschutzverglasung
LT	Letzte Höhe	NA	Neubauung
UD/ÜZ	Unterzug / Überzug	RA	Rauchabzug
STG	Stegung	RWA	Rauch- und Wärmeabzug
SB	Stahlbeton		
SB (K)	Stahlbeton (Klasse)	RB	Rahmenrohr
AD	Althangabende	BE	Bodenbelag
OL	Oberlicht	DF	Deckenplatte

ANLAGE 1.2.5

Hinweis: Gründung basierend auf Vorabzug Entwurfsplanung von der Tragwerksplanung vom 06.12.2023.
Der anschließende Geländeverlauf ist in der weiteren Planung detailliert abzustimmen, da zum Zeitpunkt der Planerstellung keine Schnitte der Außenanlagen vorliegen.

GRUNDRISS E2 (BESTAND-SÜD UND NEUBAU-SÜD, WGS)			ARC-Süd-AN-XX-001-3
2	Anpassungen im Rahmen der Entwurfsplanung	F.M.	11.12.2023
2	Aufteilung Hort nach Nutzerabstimmung vom 10.08.23	F.M. / O.K.	23.10.2023
1	Erstellung	F.M. / O.K.	21.07.2023
Index	Änderung	Bearbeiter	Datum

Planung	MGF ARCHITEKTEN GMBH AUGUSTENSTRASSE 87 70197 STUTTGART T 0711 - 50530880 F 0711 - 61564443 info@mgf-architekten.de
Bauherr	Stadt Offenburg Fachbereich 5 Hochbau, Grünflächen, Umweltschutz Wilhelmstraße 12 77654 Offenburg
Projekt	Weingarten-Grundschule Erich-Kästner-Realschule Schulstraße 77654 Offenburg, Zell-Weierbach
Laydrahne/Plancode	ARC-Süd-SC-XX-001-3-0
Plandatum	12.12.2023
Maßstab	1:100
Plangröße in mm	841 x 1189 mm (DINA0)
Gemessen	F.M. / O.K.
Planzeichnung	Entwurfsplanung
ANSICHTEN	Bestand Süd und Neubau Süd (WGS)