


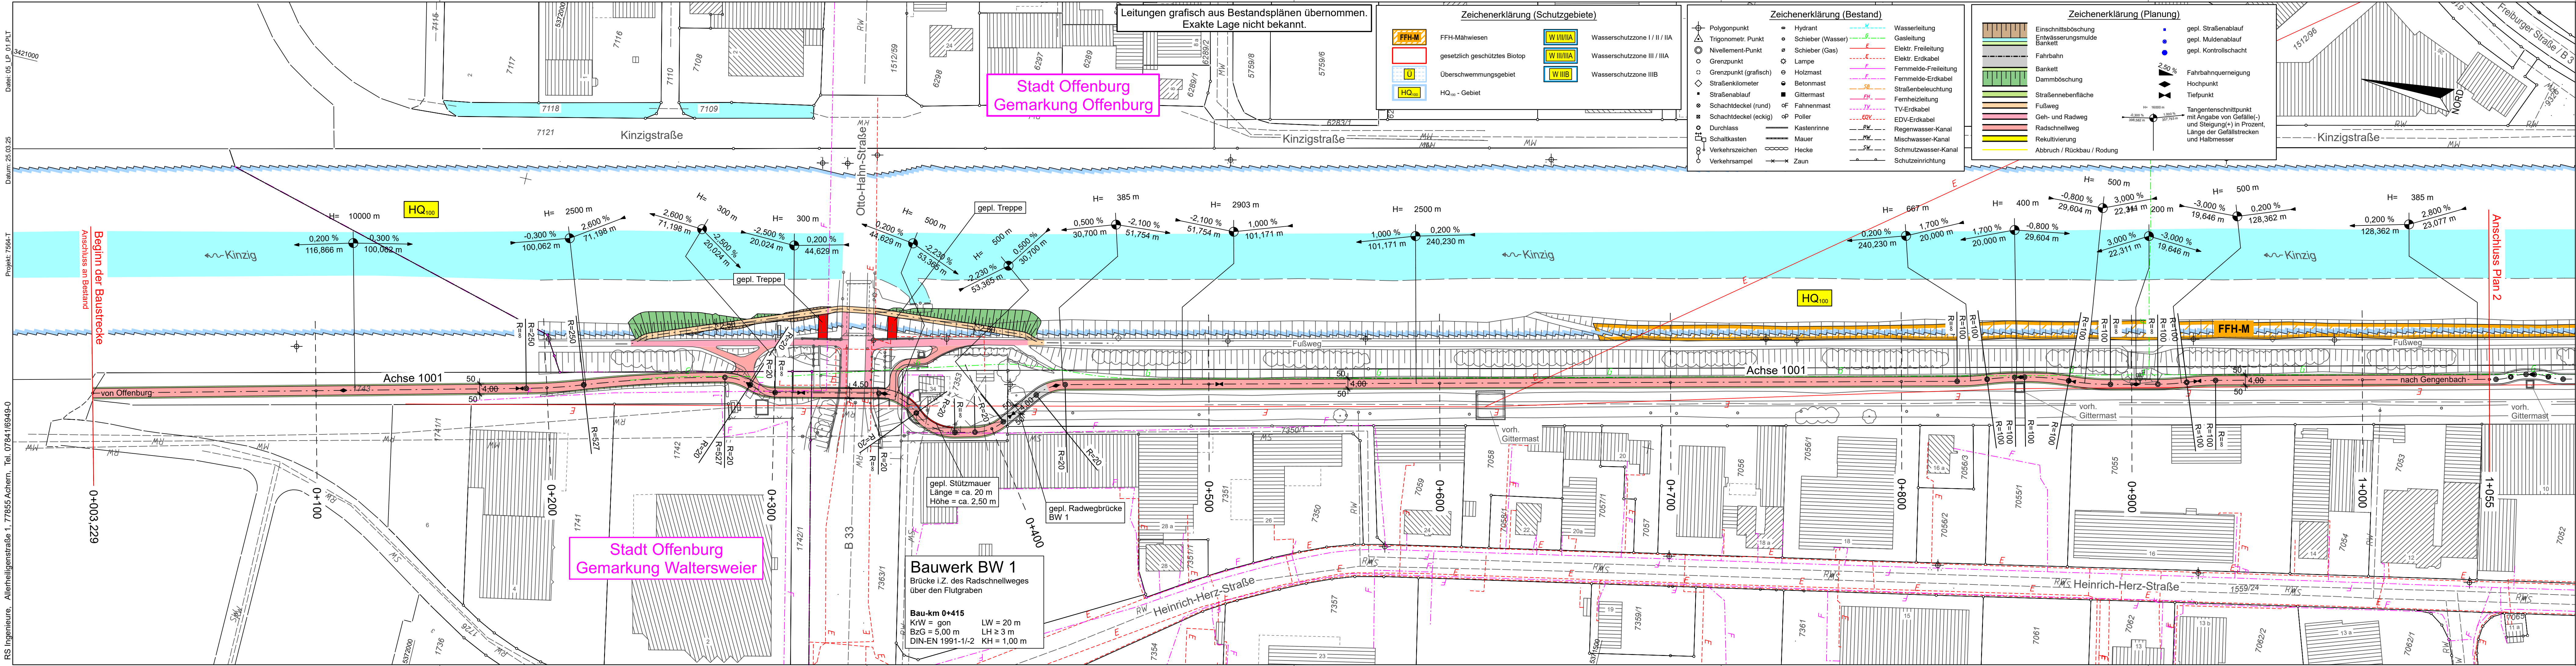

Datei: 05_LP_01.PLT
Datum: 25.03.25
Projekt: 7564-T
RS Ingenieure, Allenheiligenstraße 1, 77855 Achern, Tel. 07841/6949-0

Stadt Offenburg
Gemarkung Offenburg

Stadt Offenburg
Gemarkung Waltersweier

Bauwerk BW 1
Brücke i.Z. des Radschnellweges
über den Flutgraben


Bau-km 0+415
KrW = gon LW = 20 m
BzG = 5,00 m LH ≥ 3 m
DIN-EN 1991-1/2 KH = 1,00 m

Leitungen grafisch aus Bestandsplänen übernommen.
Exakte Lage nicht bekannt.

- Zeichenerklärung (Schutzgebiete)**
- FFH-M FFH-Mähwiesen
 - gesetzlich geschütztes Biotop
 - Ü Überschwemmungsgebiet
 - HQ₁₀₀ HQ₁₀₀-Gebiet
 - WW III/A Wasserschutzzone I / II / IIIA
 - WW III/B Wasserschutzzone III / IIIA
 - WW III/C Wasserschutzzone III/B

- Zeichenerklärung (Bestand)**
- Polygonpunkt
 - Trigonometr. Punkt
 - Nivellement-Punkt
 - Grenzpunkt
 - Grenzpunkt (grafisch)
 - Straßenkilometer
 - Schachtdeckel (rund)
 - Schachtdeckel (eckig)
 - Durchlass
 - Schaltkasten
 - Verkehrszeichen
 - Verkehrssampel
 - Hydrant
 - Schieber (Wasser)
 - Schieber (Gas)
 - Lampe
 - Holzmast
 - Betonmast
 - Gittermast
 - Fahnenmast
 - Poller
 - Kasterinne
 - Mauer
 - Hecke
 - Zaun
 - Wasserleitung
 - Gasleitung
 - Elektr. Freileitung
 - Elektr. Erdkabel
 - Fernmelde-Freileitung
 - Fernmelde-Erdkabel
 - Straßenbeleuchtung
 - Fernheizleitung
 - TV-Erdkabel
 - EDV-Erdkabel
 - Regenwasser-Kanal
 - Mischwasser-Kanal
 - Schmutzwasser-Kanal
 - Schutzeinrichtung

- Zeichenerklärung (Planung)**
- Einschnittsböschung
 - Entwässerungsmulde
 - Bankkett
 - Fahrbahn
 - Bankett
 - Dammböschung
 - Straßenebenfläche
 - Fußweg
 - Geh- und Radweg
 - Radschnellweg
 - Rekultivierung
 - Abbruch / Rückbau / Rodung
 - gepl. Straßenablauf
 - gepl. Muldenablauf
 - gepl. Kontrollschacht
 - Fahrbahnquerneigung
 - Hochpunkt
 - Tiefpunkt
 - Tangentenschnittpunkt mit Angabe von Gefälle(-) und Steigung(+) in Prozent, Länge der Gefällstrecken und Halbmesser

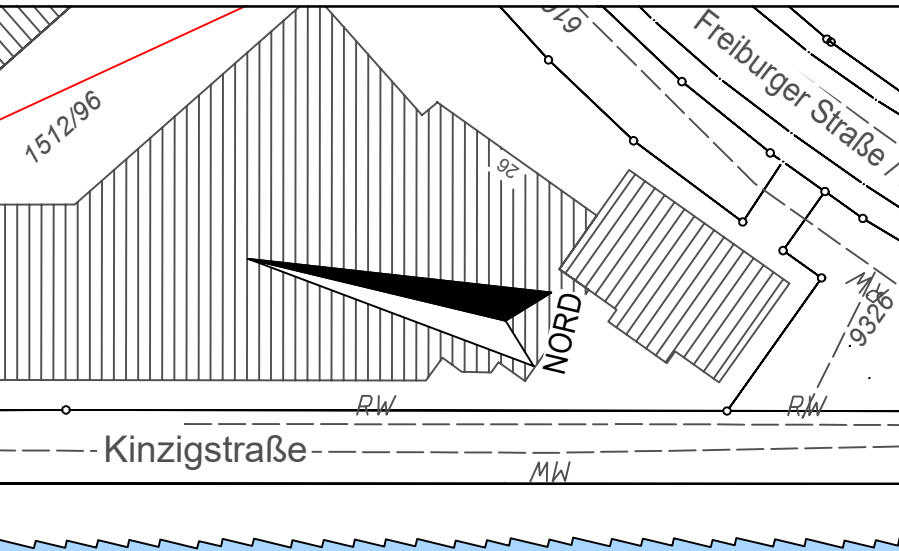

1	2	3	4	5	6	7	8	9	10	11	12	13	14
RS INGENIEURE		Beratende Ingenieure VBI Bauingenieurbüro		D-77855 Achern Allenheiligenstraße 1 Telefon 07841/6949-0 mail@rs-ingenieure.de		22.7564.T		Datum	Name				
		bearbeitet		gezeichnet		geprüft		Sep. 24	Hockenb.				
								Okt. 24	Meyer				
								25.10.2024	Kaiser				

Landratsamt Ortenaukreis Straßenbauamt		Datum	Name
bearbeitet			

Nr.	Art der Änderung	Datum	Name


Anfangsstation	von Netzknoten	nach Netzknoten	Station
Endstation			

Lagesystem:	GK ☒	UTM ☐	
Höhensystem:	NN ☐	NHN (DHHN92) ☐	NHN (DHHN2016) ☒
Stand Kataster:	2022	Bestandsvermessung:	01 / 2023

VORUNTERSUCHUNG

Straße:		Unterlage 5	Blatt-Nr. 1
Nächster Ort:		Lageplan	
		Bereich Offenburg	
		Maßstab: 1:1000	

Neubau Radschnellweg RS 12 Offenburg - Gengenbach	
Bau-km 0+003,229 - 1+055	
Aufgestellt: Landratsamt Ortenaukreis Straßenbauamt	
Offenburg, den 29.10.2024	
Geobasisdaten © Landesamt für Geoinformation und Landentwicklung Baden-Württemberg Geofachdaten © Landesanstalt für Umwelt, Messungen und Naturschutz Baden-Württemberg	

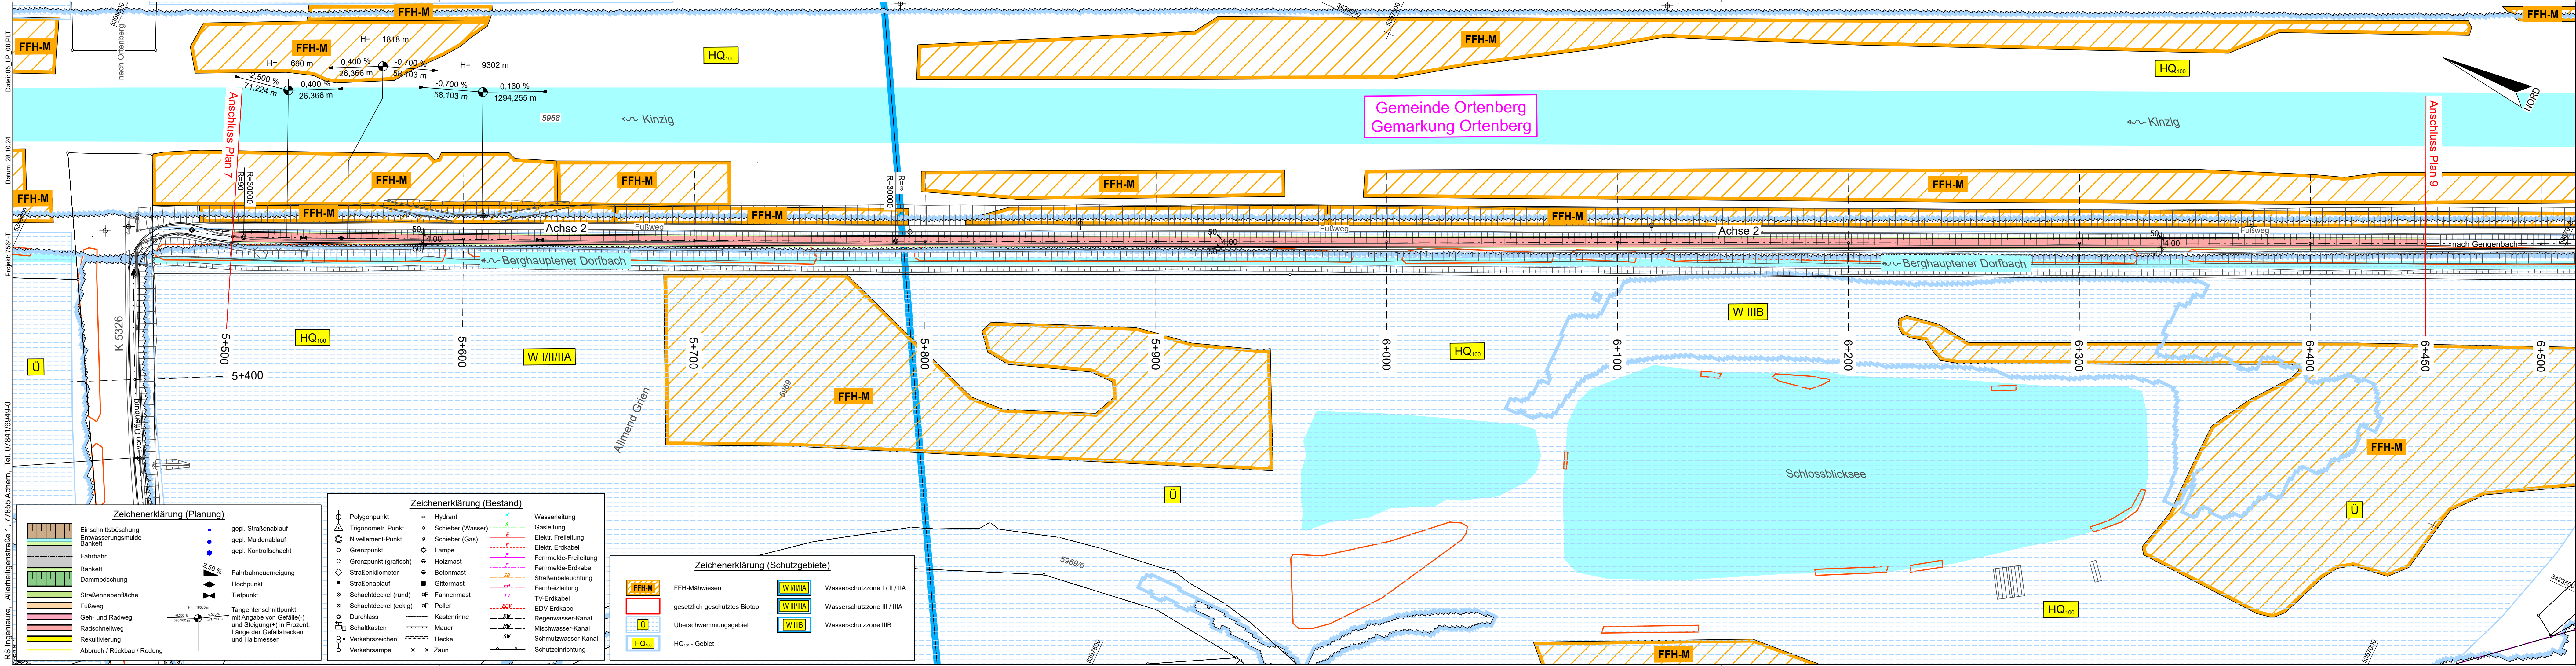

Datei: 05_LP_08.PLT
Datum: 28.10.24
Projekt: 7564-T
RS Ingenieure, Allenheiligenstraße 1, 77855 Achern, Tel. 07841/6949-0

Zeichenerklärung (Planung)

	Einschnittsböschung		gepl. Straßenablauf
	Entwässerungsmulde		gepl. Muldenablauf
	Bankett		gepl. Kontrollschacht
	Fahrbahn		Fahrbahnquerneigung
	Dammböschung		Hochpunkt
	Straßenebenfläche		Tiefpunkt
	Fußweg		Tangentenschnittpunkt
	Geh- und Radweg		mit Angabe von Gefälle(-) und Steigung(+) in Prozent, Länge der Gefällstrecken und Halbmesser
	Rekultivierung		
	Abbruch / Rückbau / Rodung		

Zeichenerklärung (Bestand)

	Polygonpunkt		Hydrant		Wasserleitung
	Trigonometr. Punkt		Schieber (Wasser)		Gasleitung
	Nivellement-Punkt		Schieber (Gas)		Elektr. Freileitung
	Grenzpunkt		Lampe		Elektr. Erdkabel
	Grenzpunkt (grafisch)		Holzmast		Fernmelde-Freileitung
	Straßenkilometer		Betonmast		Fernmelde-Erdkabel
	Straßenablauf		Straßenbeleuchtung		Fernheizleitung
	Schachtdeckel (rund)		Fahnenmast		TV-Erdkabel
	Schachtdeckel (eckig)		Polier		EDV-Erdkabel
	Durchlass		Kastenrinne		Regenwasser-Kanal
	Schaltkasten		Mauer		Mischwasser-Kanal
	Verkehrszeichen		Hecke		Schmutzwasser-Kanal
	Verkehrsampele		Zaun		Schutzeinrichtung

Zeichenerklärung (Schutzgebiete)

	FFH-Mähwiesen		Wasserschutzzone I / II / IIA
	gesetzlich geschütztes Biotop		Wasserschutzzone III / IIIA
	Überschwemmungsgebiet		Wasserschutzzone IIIB
	HQ ₁₀₀ -Gebiet		

1234567891011121314

RS

INGENIEURE

Beratende Ingenieure VbI Bauingenieurbüro

D-77855 Achern, Allenheiligenstraße 1, Telefon 07841/6949-0, mail@rs-ingenieure.de

22.7564.T

bearbeitet

gezeichnet

geprüft

Datum

Sep. 24

Okt. 24

25.10.2024

Name

Hockenb.

Meyer

Kaiser

DER ORTENAU KREIS

Landratsamt Ortenaukreis

Straßenbauamt

bearbeitet

Datum

Name

Nr.	Art der Änderung	Datum	Name

Anfangsstation	von Netzknoten	nach Netzknoten	Station
Endstation			

Lagesystem: GK ☒ UTM ☐

Höhensystem: NN ☐ NHN (DHHN92) ☐ NHN (DHHN2016) ☒

Stand Kataster: 2022

Bestandsvermessung: 01 / 2023

VORUNTERSUCHUNG

Straße: Offenburg

Nächster Ort: Offenburg

Unterlage 5

Blatt-Nr. 8

Lageplan

Maßstab: 1:1000

Neubau Radschnellweg RS 12

Offenburg - Gengenbach


Bau-km 5+500 - 6+450

Aufgestellt: Landratsamt Ortenaukreis, Straßenbauamt

Offenburg, den 29.10.2024

Geobasisdaten © Landesamt für Geoinformation und Landentwicklung Baden-Württemberg

Geofachdaten © Landesanstalt für Umwelt, Messungen und Naturschutz Baden-Württemberg

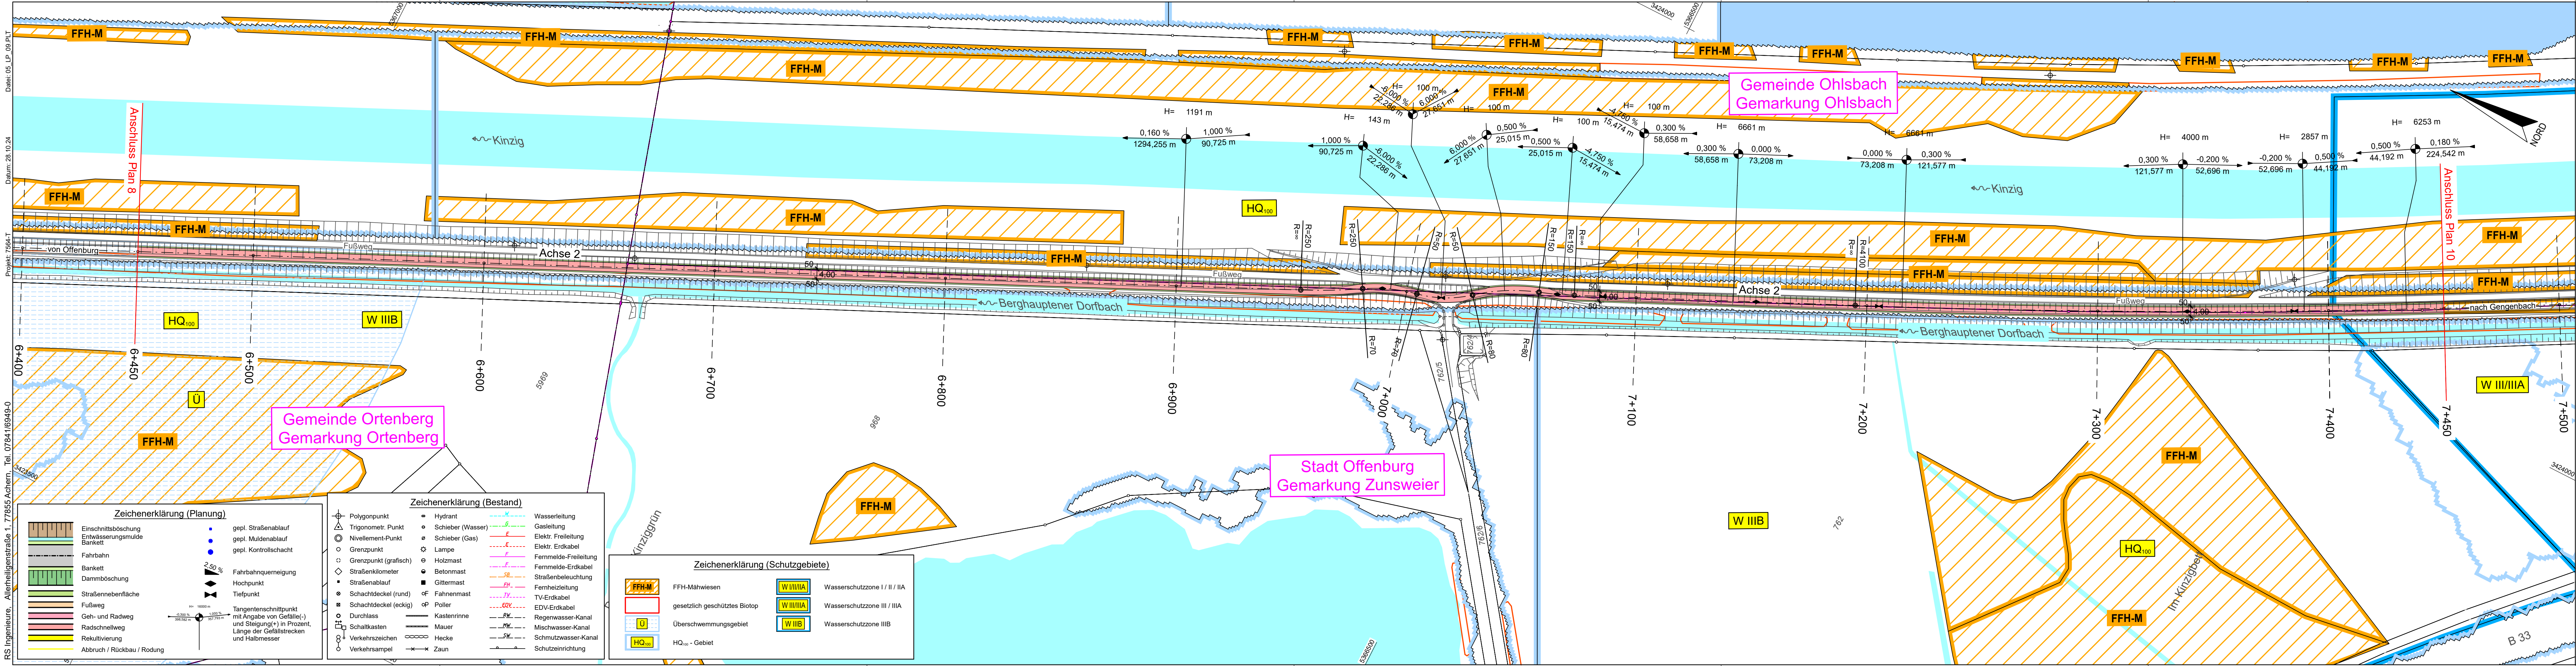

Datum: 05.10.2024
Projekt: 7564-T
RS Ingenieure, Allenheiligenstraße 1, 77855 Achern, Tel. 07841/6949-0

RS

INGENIEURE

Beratende Ingenieure VBI

Bauingenieurbüro

D-77855 Achern
Allenheiligenstraße 1
Telefon 07841/6949-0
mail@rs-ingenieure.de

22.7564.T

bearbeitet

gezeichnet

geprüft

Datum

Name

Sep. 24

Hockenb.

Okt. 24

Meyer

25.10.2024

Kaiser

DER ORTENAU KREIS

Landratsamt Ortenaukreis

Straßenbauamt

bearbeitet

Datum

Name

Nr.	Art der Änderung	Datum	Name

Anfangsstation	von Netzknoten	nach Netzknoten	Station
Endstation			

Lagesystem: GK ☒ UTM ☐

Höhensystem: NN ☐ NHN (DHHN92) ☐ NHN (DHHN2016) ☒

Stand Kataster: 2022

Bestandsvermessung: 01 / 2023

VORUNTERSUCHUNG

Straße:

Nächster Ort: Offenburg

Unterlage 5

Blatt-Nr. 9

Lageplan

Maßstab: 1:1000

Neubau Radschnellweg RS 12

Offenburg - Gengenbach

Bau-km 6+450 - 7+450

Aufgestellt:


Landratsamt Ortenaukreis

Straßenbauamt

Offenburg, den 29.10.2024

Geobasisdaten © Landesamt für Geoinformation und Landentwicklung Baden-Württemberg

Geofachdaten © Landesanstalt für Umwelt, Messungen und Naturschutz Baden-Württemberg

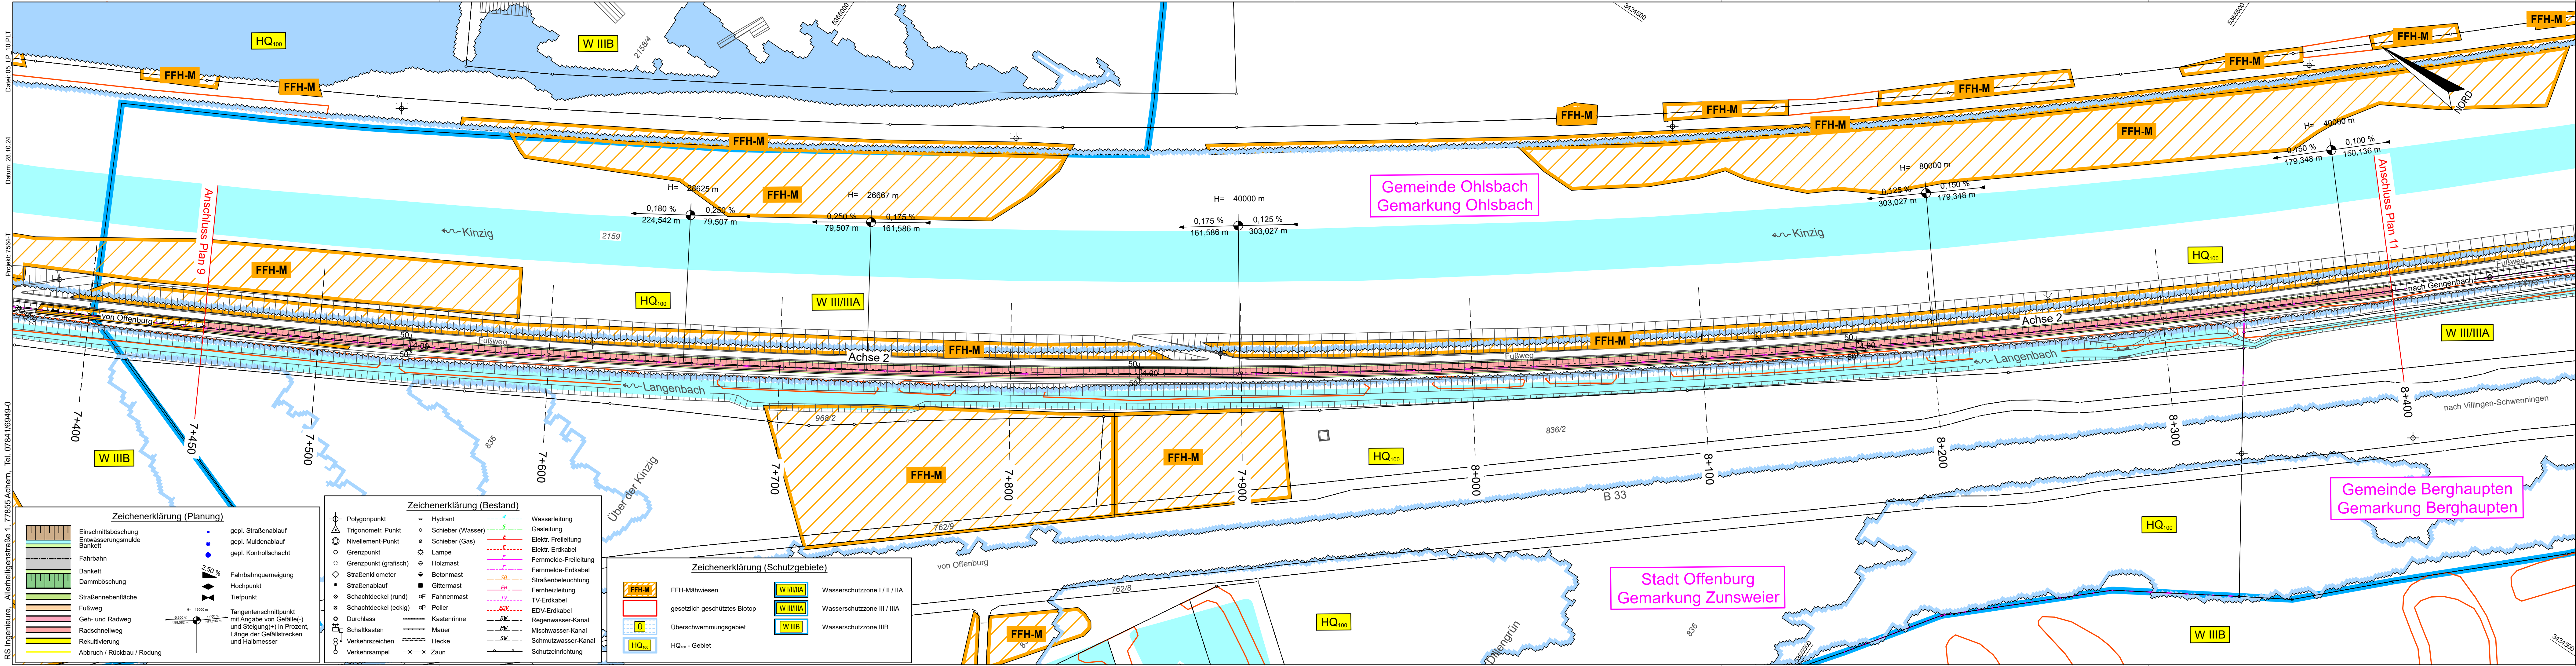

Zeichenerklärung (Planung)

- Einschnittsböschung
- gepl. Entwässerungsmulde
- gepl. Bankett
- Fahrbahn
- Bankett
- Dammboschung
- Straßenebenfläche
- Fußweg
- Geh- und Radweg
- Radschnellweg
- Rekultivierung
- Abbruch / Rückbau / Rodung

Zeichenerklärung (Schutzgebiete)

- FFH-M FFH-Mähwiesen
- gesetzlich geschütztes Biotop
- Überschwemmungsgebiet
- HQ₁₀₀ - Gebiet
- W I/II/A Wasserschutzzone I / II / IIA
- W III/IIIA Wasserschutzzone III / IIIA
- W III/B Wasserschutzzone III/B

Zeichenerklärung (Bestand)

- Polygonpunkt
- Trigonometr. Punkt
- Nivellement-Punkt
- Grenzpunkt
- Grenzpunkt (grafisch)
- Straßenkilometer
- Straßenablauf
- Schachdeckel (rund)
- Schachdeckel (eckig)
- Durchlass
- Schaltkasten
- Verkehrszeichen
- Verkehrsschild
- Hydrant
- Schieber (Wasser)
- Schieber (Gas)
- Lampe
- Holzmast
- Betonmast
- Gittermast
- Fahnenmast
- Poller
- Kastennrinne
- Mauer
- Hecke
- Zaun
- Wasserleitung
- Gasleitung
- Elektr. Freileitung
- Elektr. Erdkabel
- Fernmelde-Freileitung
- Fernmelde-Erdkabel
- Fernheizleitung
- EDV-Erdkabel
- Regenwasser-Kanal
- Mischwasser-Kanal
- Schmutzwasser-Kanal
- Schutzeinrichtung

1234567891011121314

RS

INGENIEURE

Beratende Ingenieure VBI

Bauingenieurbüro

D-77855 Achern

Allenheiligenstraße 1

Telefon 07841/6949-0

mail@rs-ingenieure.de

22.7564.T

bearbeitet

gezeichnet

geprüft

Datum

Sep. 24

Okt. 24

25.10.2024

Name

Hockenb.

Meyer

Kaiser

DER ORTENAU KREIS

Landratsamt Ortenaukreis

Straßenbauamt

bearbeitet

Datum

Name

Nr.	Art der Änderung	Datum	Name

Anfangsstation	von Netzknoten	nach Netzknoten	Station
Endstation			

Lagesystem: GK ☒ UTM ☐

Höhensystem: NN ☐ NHN (DHHN92) ☐ NHN (DHHN2016) ☒

Stand Kataster: 2022

Bestandsvermessung: 01 / 2023

VORUNTERSUCHUNG

Straße:

Nächster Ort: Offenburg

Unterlage 5

Blatt-Nr. 10

Lageplan

Maßstab: 1:1000

Neubau Radschnellweg RS 12

Offenburg - Gengenbach

Bau-km 7+450 - 8+400

Aufgestellt:

Landratsamt Ortenaukreis

Straßenbauamt

Offenburg, den 29.10.2024

Geobasisdaten © Landesamt für Geoinformation und Landentwicklung Baden-Württemberg

Geofachdaten © Landesanstalt für Umwelt, Messungen und Naturschutz Baden-Württemberg