




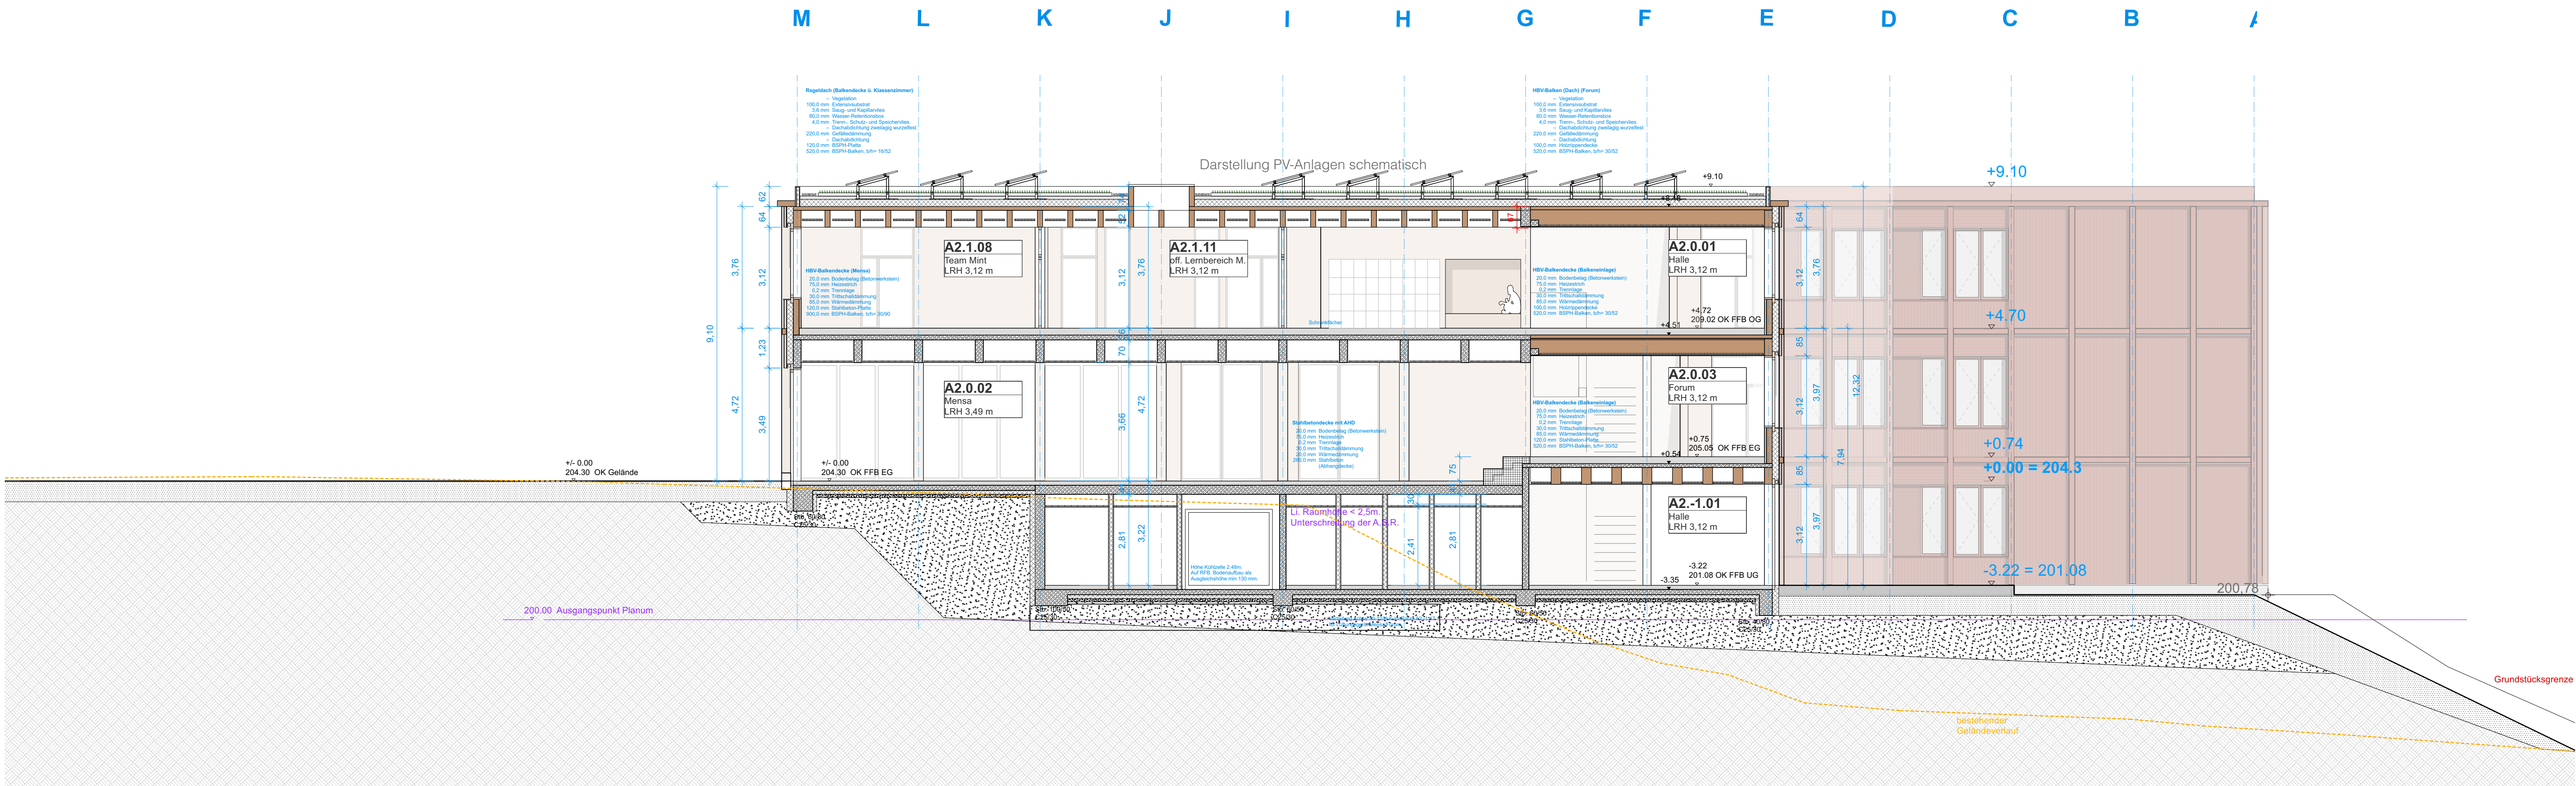

Schnitt a-a

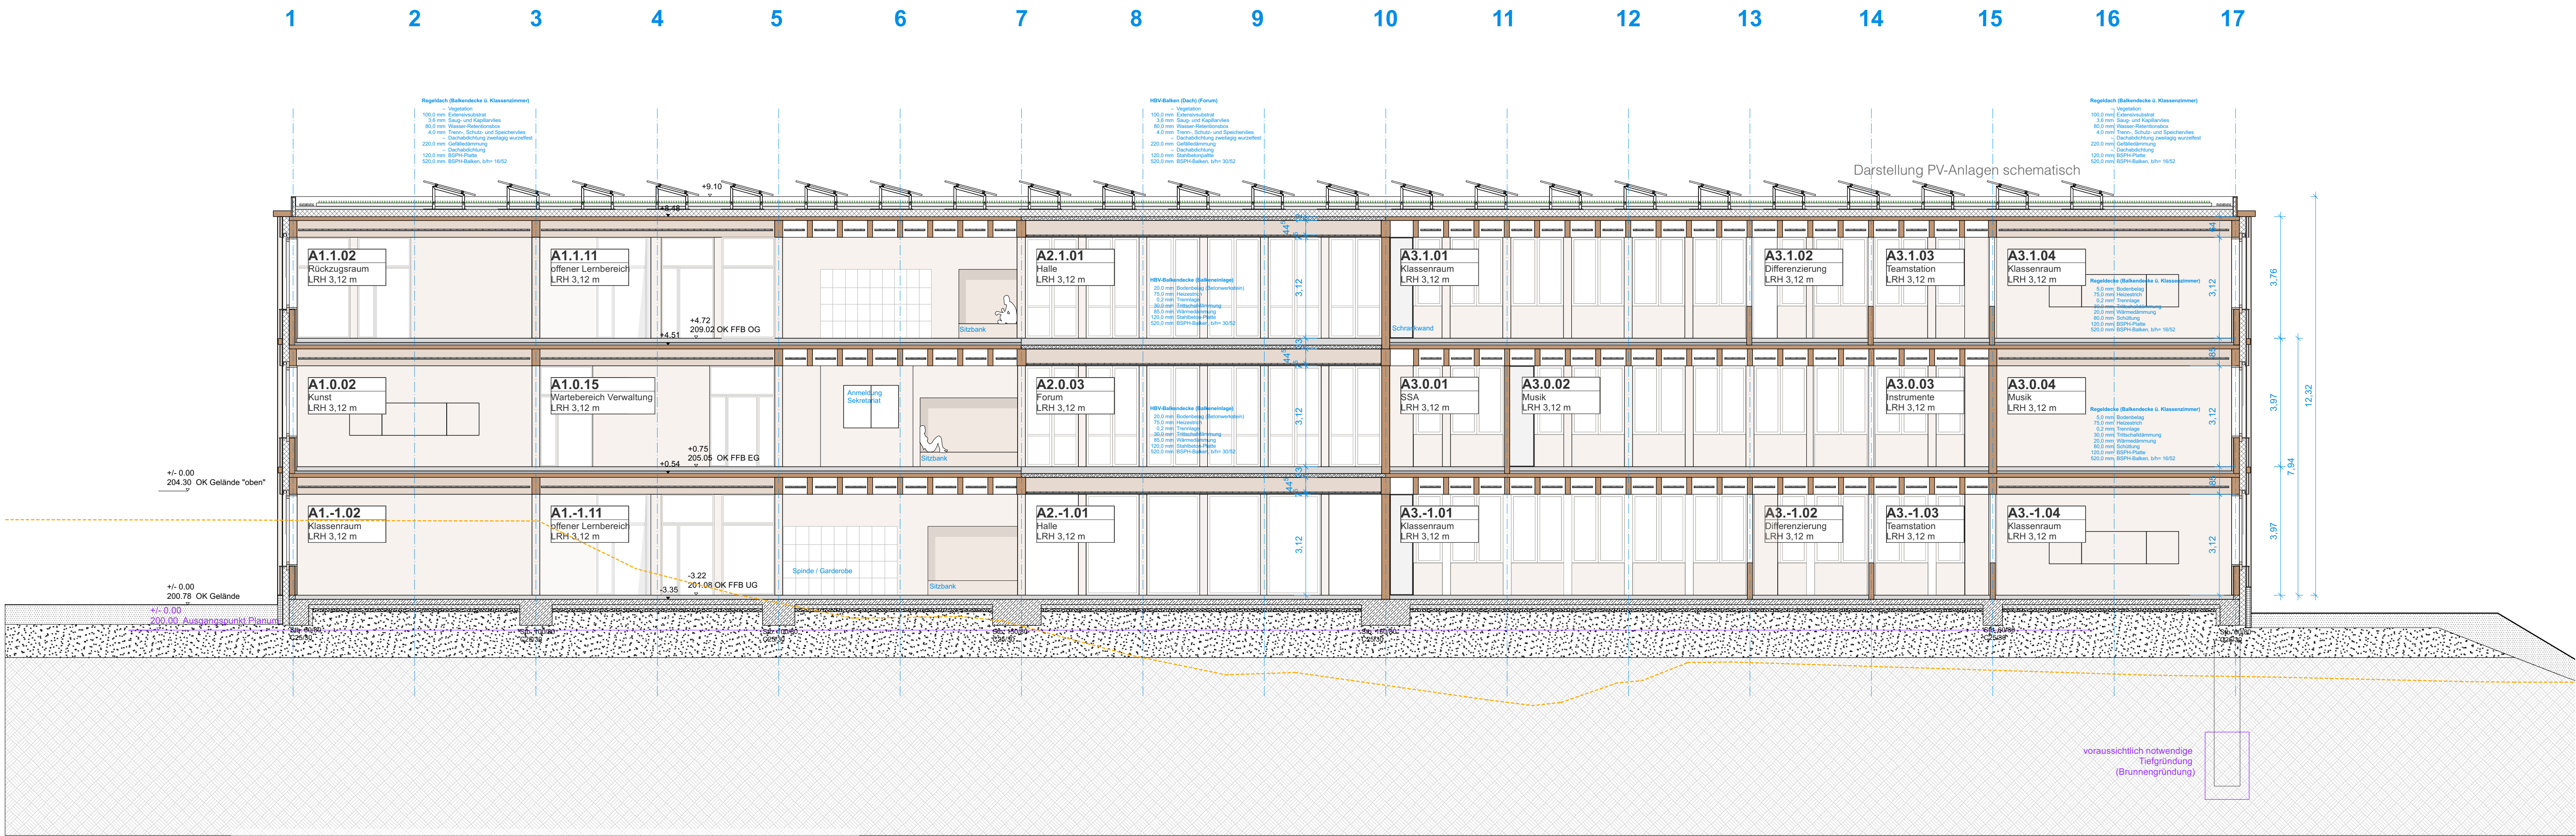

Schnitt b-b

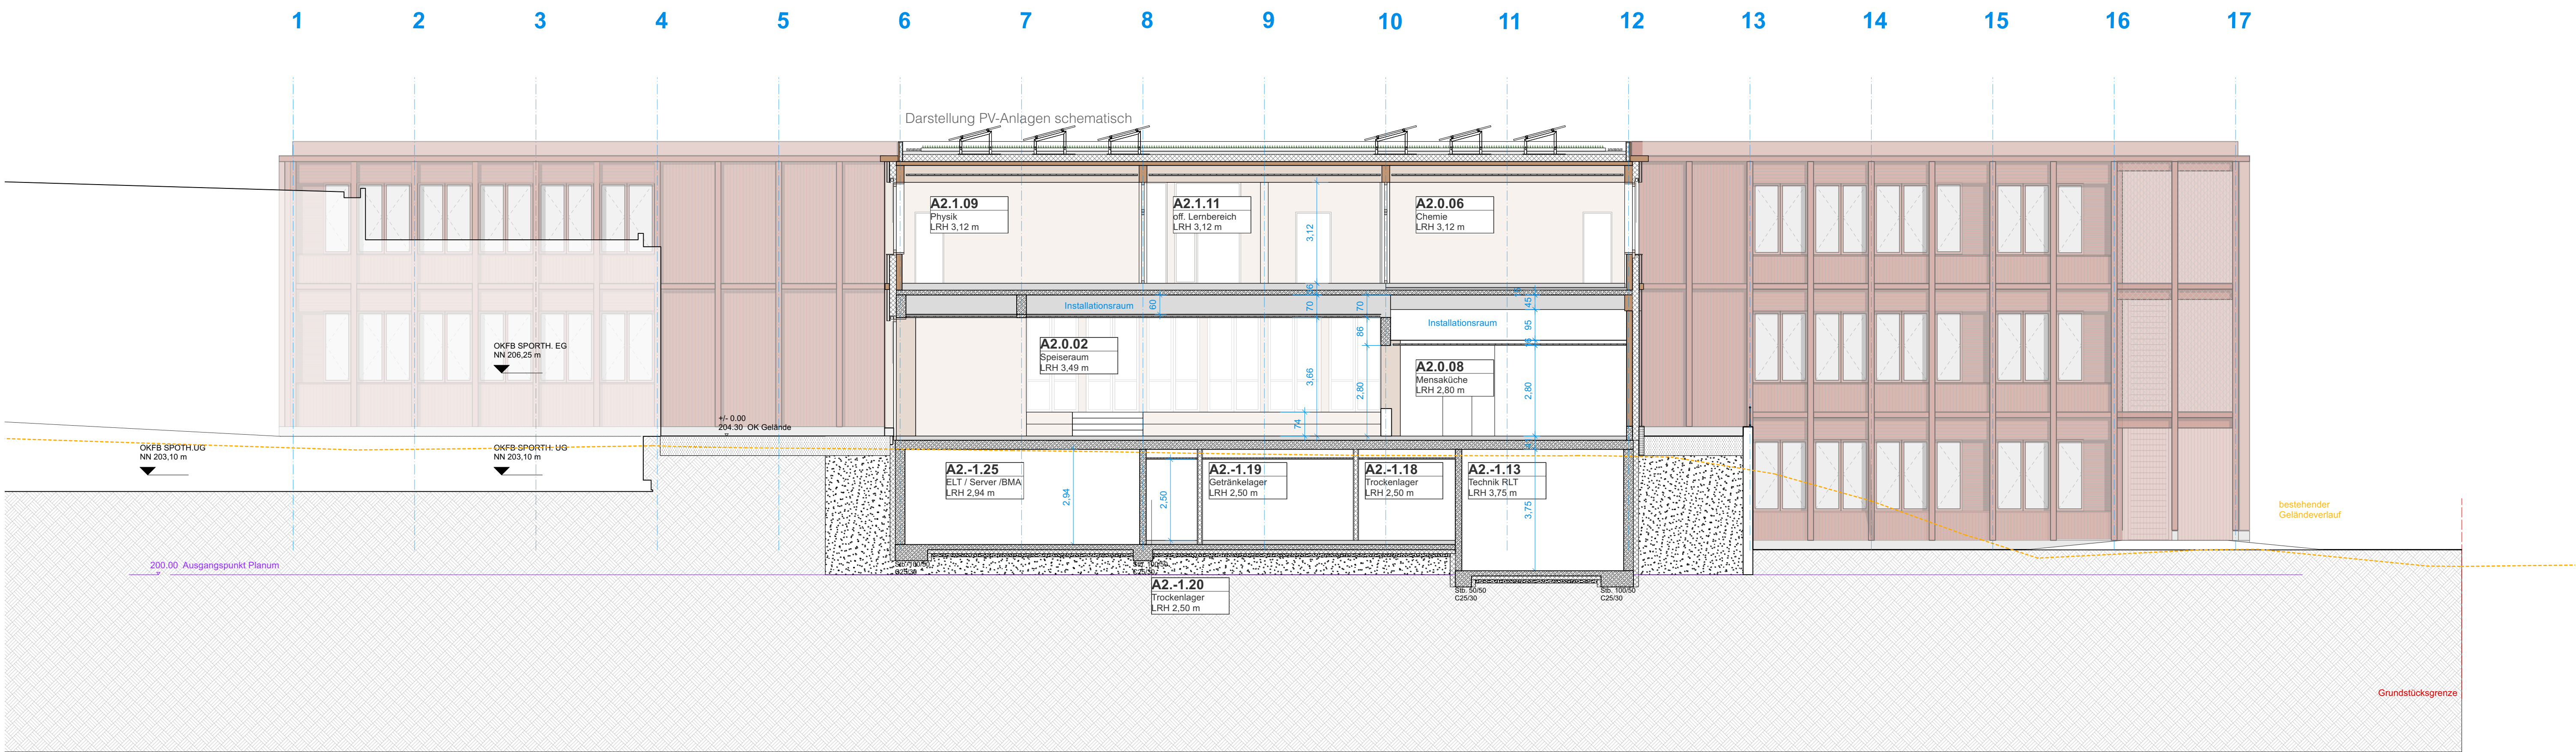

Schnitt c-c

LEGENDE

STÄHL-BETON	RAUMSTEMPEL
BETONFERTIGGIEßEL	1.HH.06
ESTRICH	Bau-Nr.
MAUERWERK	Raumbezeichnung
DÄMMUNG	1.HH.06
GIPS-KARTON-WAND	Bau-Nr.
HOLZVERKLEIDUNG	1.HH.06

HOHENANGABEN IM GELÄNDE BEZIEHEN SICH AUF N.N.

HOHENANGABEN IM GELÄNDE BEZIEHEN SICH AUF N.N.


HOHENANGABEN IM GELÄNDE BEZIEHEN SICH AUF N.N.

SCHLÜSSEL - DURCHBRÜCHE

H	Heizung	BD	Bodendurchbruch
K	Kühlung	DD	Dachdurchbruch
L	Lüftung	WD	Wanddurchbruch
S	Sanitär	WS/WA	Wandschlitz/-ausparung
E	Elektrik		

ALLG. ABBÜRZUNGEN

ÖNN	Höhe über Normal-Nul	BW	Brandwand
OK	Oberrand	F-30A, F-200A	Brandschutzwand
UKG	Unterrand	T30, T100	Feuerschutz
VKG	Vorwand	RS	Rauchschutzwand
FB	Fußboden	DS	Dachstuhl
FB	Fußboden	DS	Dachstuhl
BRH	Brüstungshöhe	DS	Dachstuhl
UH	Unterzug	DS	Dachstuhl
UZGZ	Unterzug / Überzug	DS	Dachstuhl
STG	Stegung	DS	Dachstuhl
SB	Stütze	DS	Dachstuhl
SB (R)	Stütze (Reihe)	DS	Dachstuhl
AD	Abstand	DS	Dachstuhl
CL	Oberrand	DS	Dachstuhl

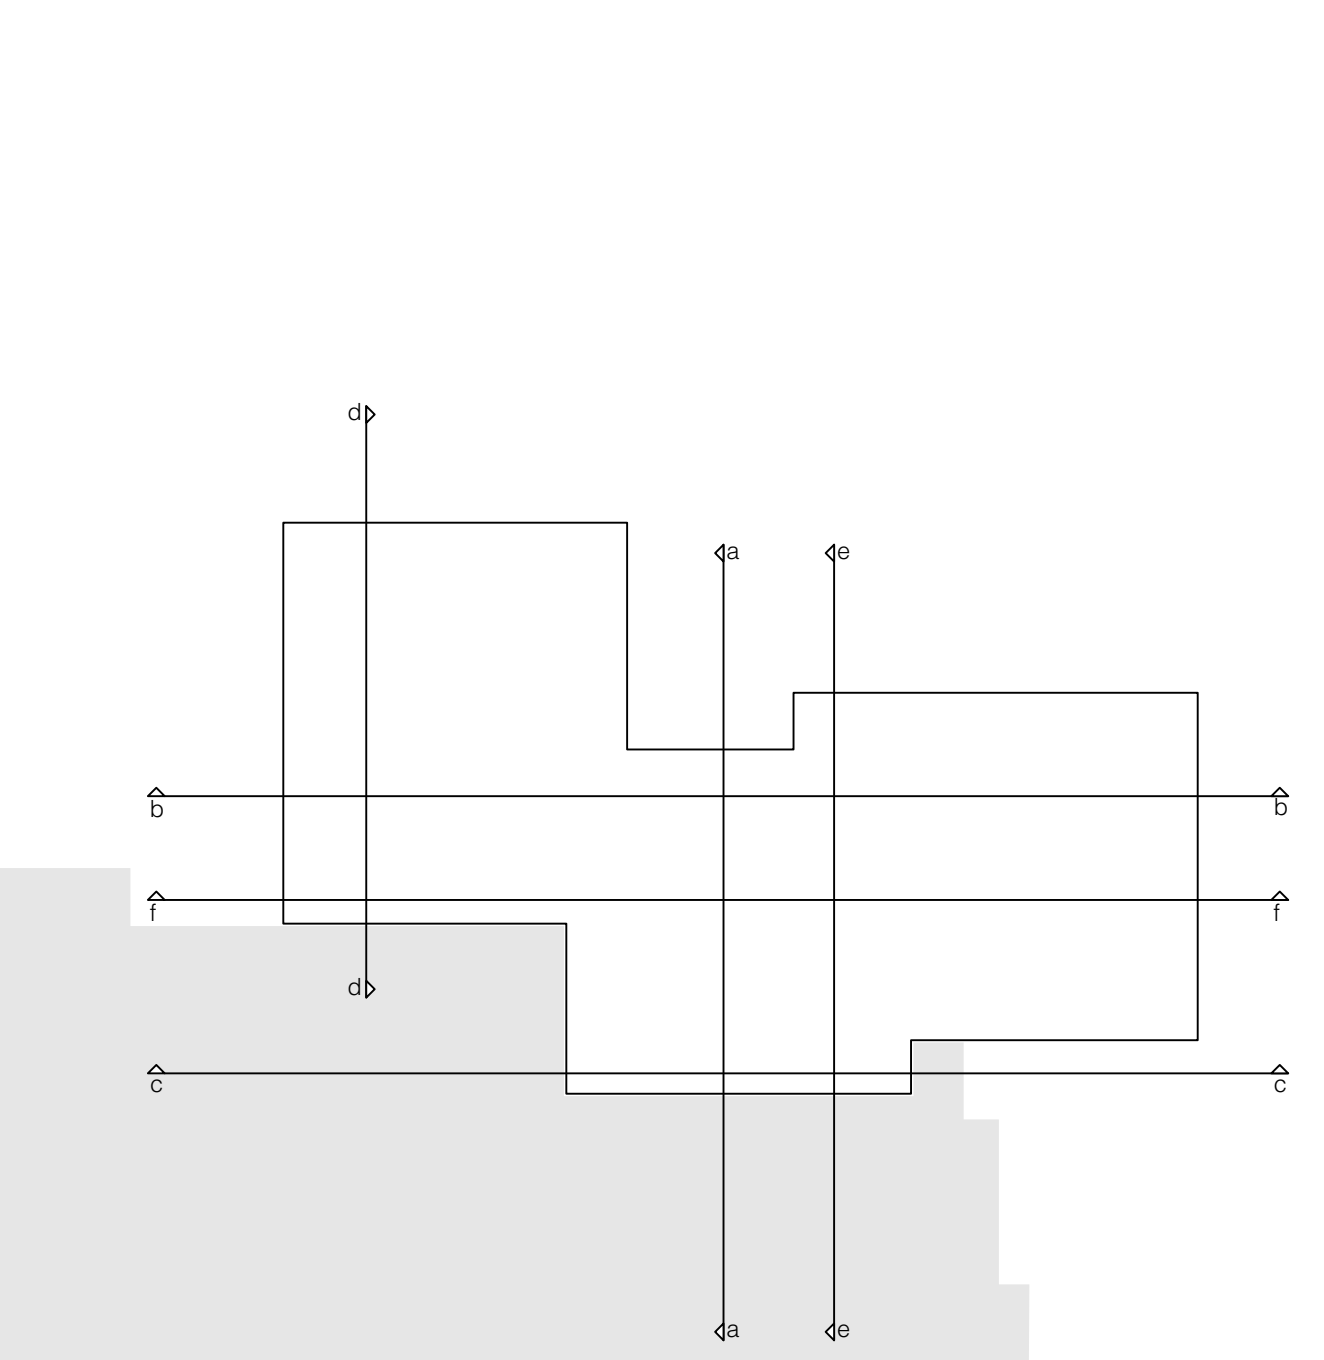

Anlage 1.5

Hinweis: Gründung basierend auf Vorabzug Entwurfsplanung von der Tragwerksplanung vom 06.12.2023. Zum Zeitpunkt der Planerstellung liegt keine Planung zur Brunnengründung vor. Der anschließende Geländeverlauf ist in der weiteren Planung detailliert abzustimmen, da zum Zeitpunkt der Planerstellung keine Schnitte der Außenanlagen vorliegen.

SCHNITTE (NEUBAU NORD, EKRS)			ARC-NB-Nord-SC-XX-001-3
3	Anpassungen Mensadecke - SIB - Küche	S.R.	13.08.2025
2	Anpassungen Mensadecke - SIB - Variante	S.R.	14.07.2025
1	Anpassungen im Rahmen der Entwurfsplanung	F.M.	11.12.2023
1	Erstellung	F.M.	14.08.2023
Index	Änderung	Bearbeiter	Datum

Planung	MGF ARCHITEKTEN GMBH AUGUSTENSTRASSE 87 70197 STUTTGART T 0711 - 50530880 F 0711 - 61584443 info@mgf-architekten.de
Bauherr	Stadt Offenburg Fachbereich 5 Hochbau, Grünflächen, Umweltschutz Wilhelmstraße 12 77654 Offenburg
Projekt	Weingarten-Grundschule Erich-Kästner-Realschule Schulstraße 77654 Offenburg, Zell-Weierbach
Lageplan/Plancode	ARC-NB-Nord-SC-XX-001-3/03
Planungsdatum	11.12.2023
Maßstab	1:100
Plangröße in mm	841 x 1189 mm (DINA0)
Gesamt	SCHNITTE Neubau Nord (EKRS)