




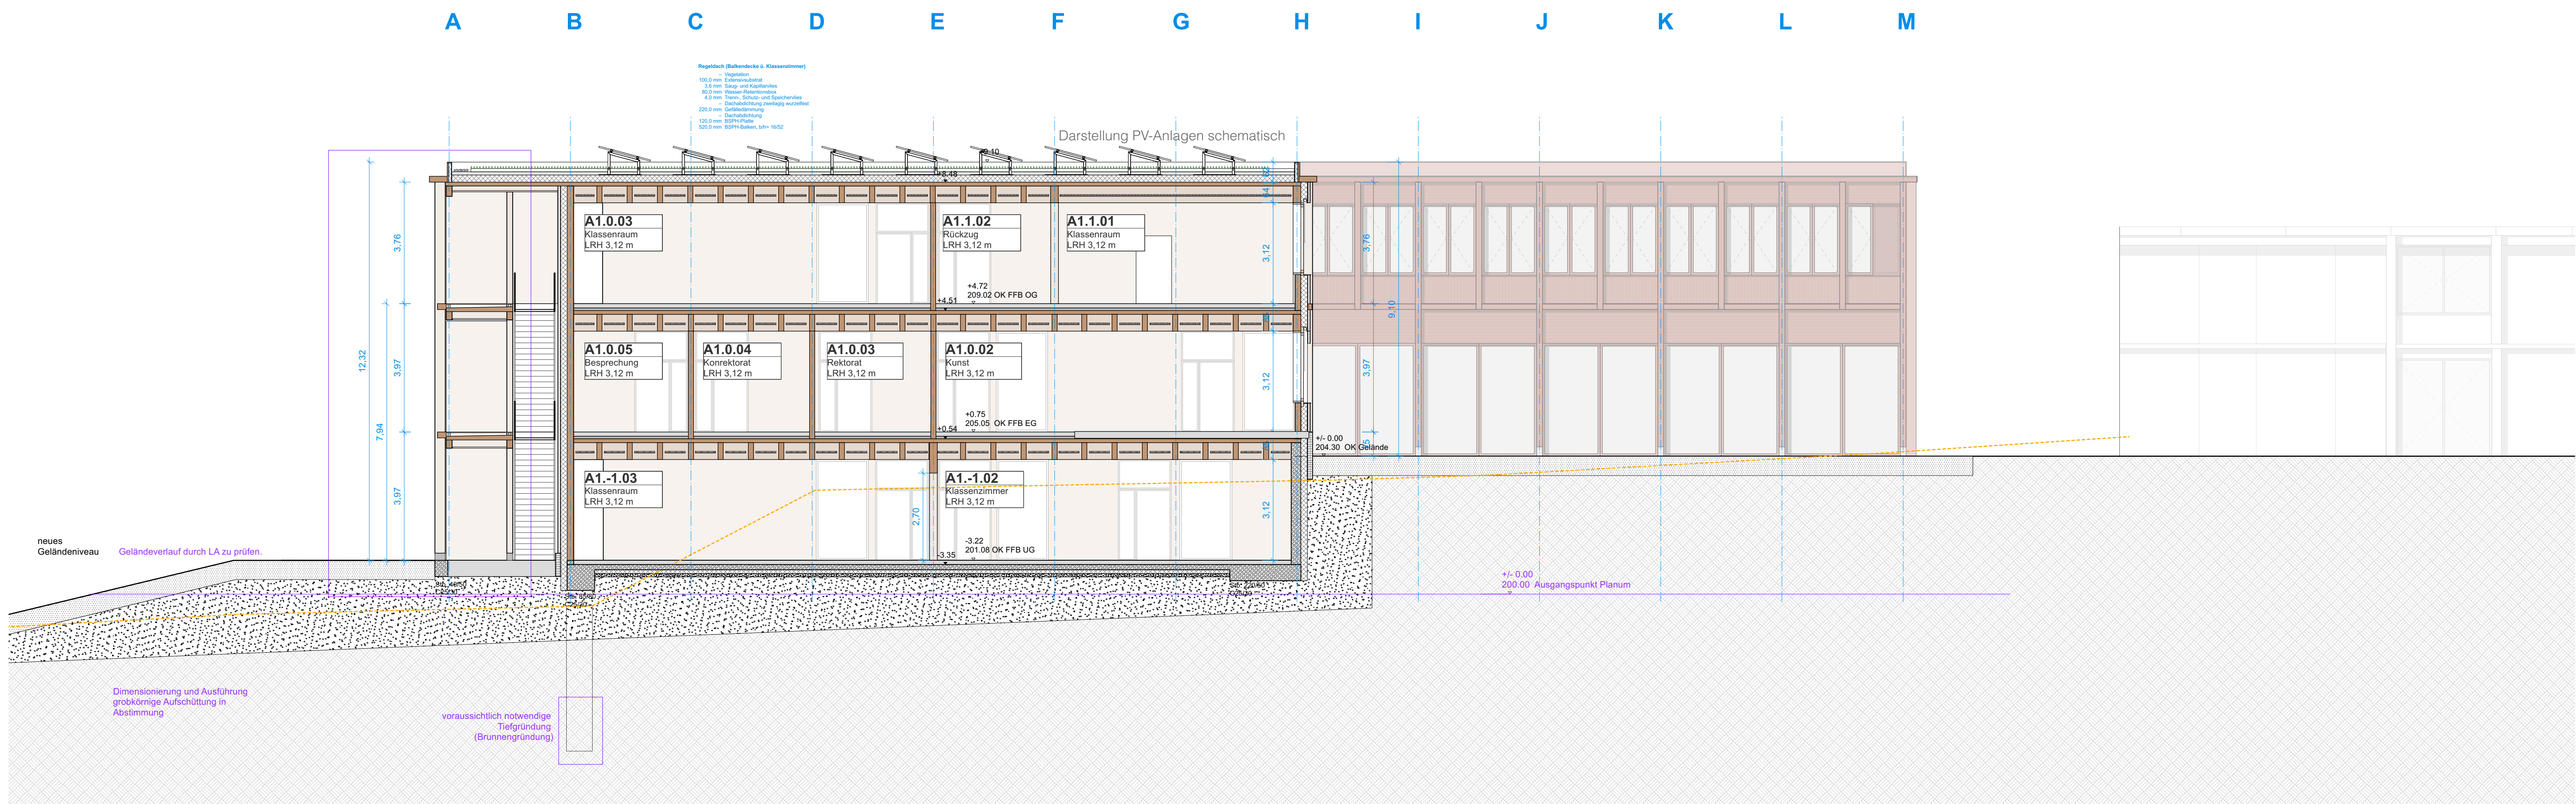

Schnitt d-d

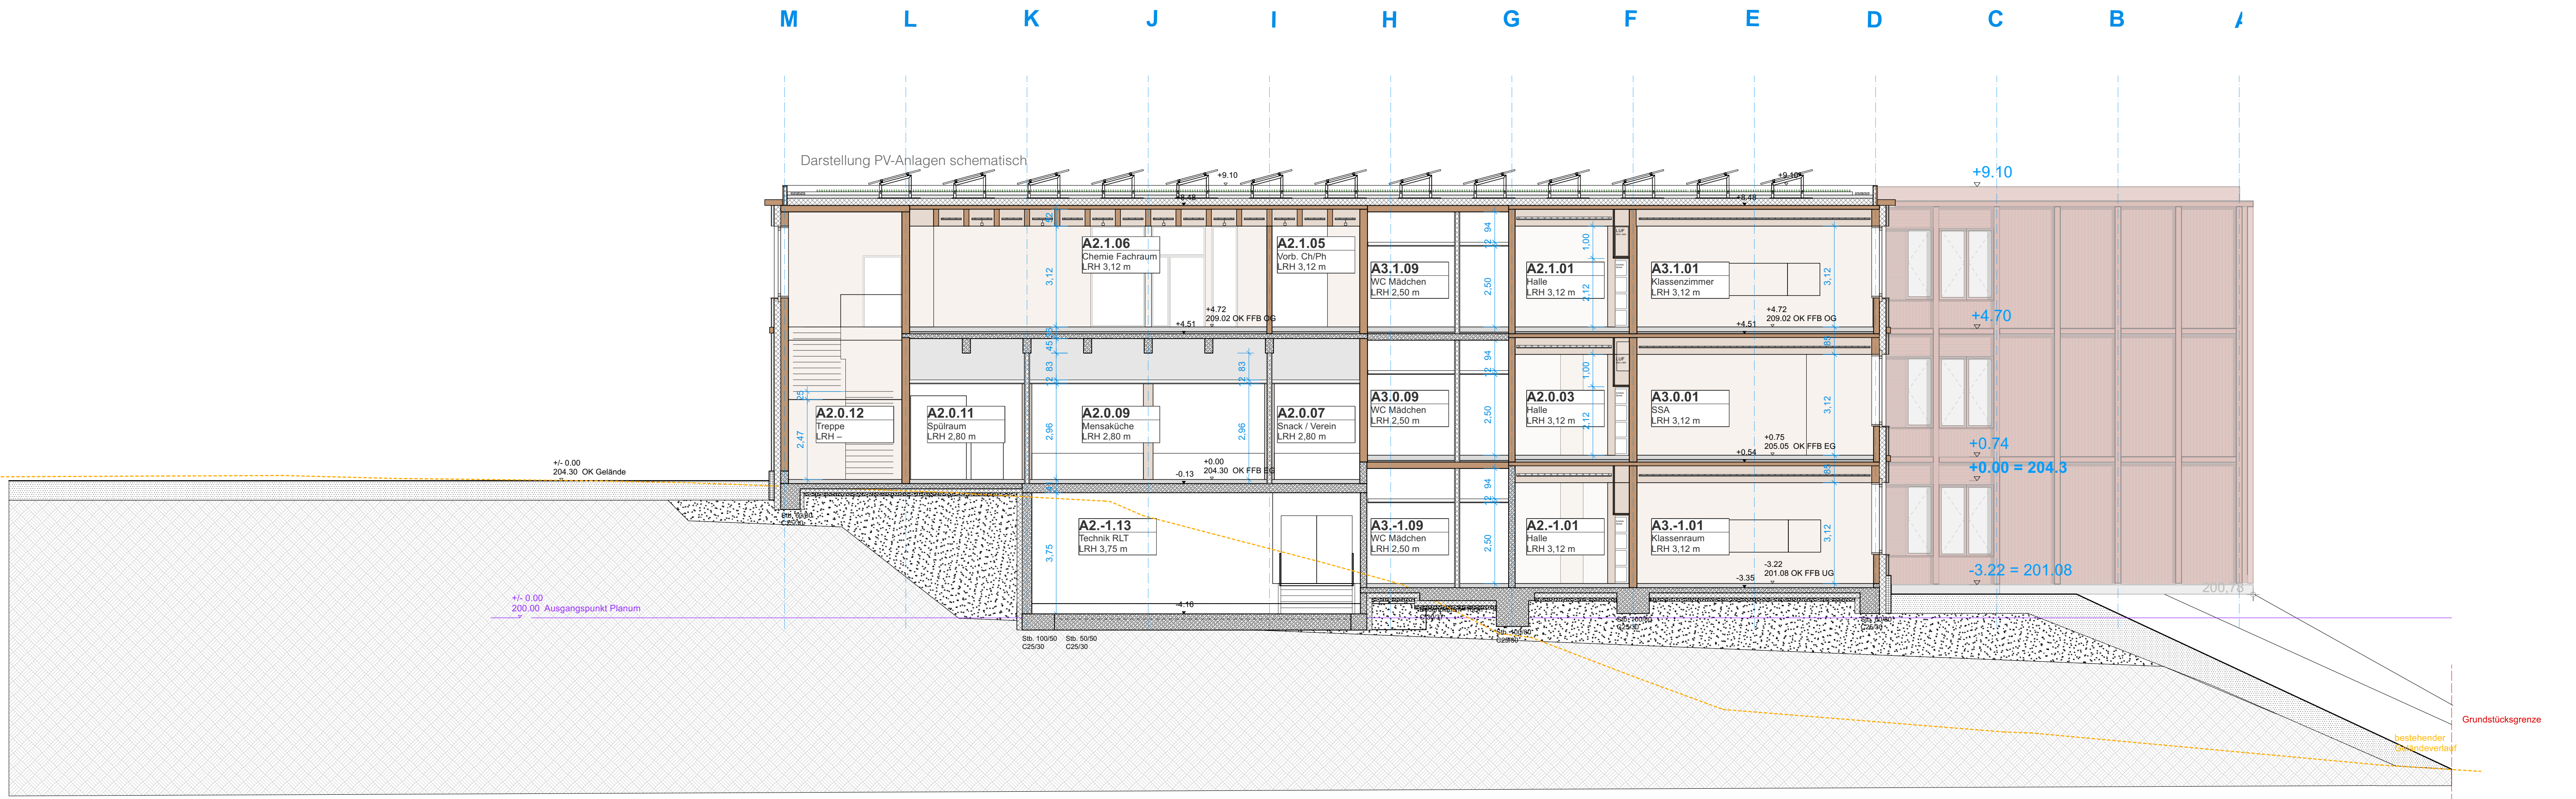

Schnitt e-e

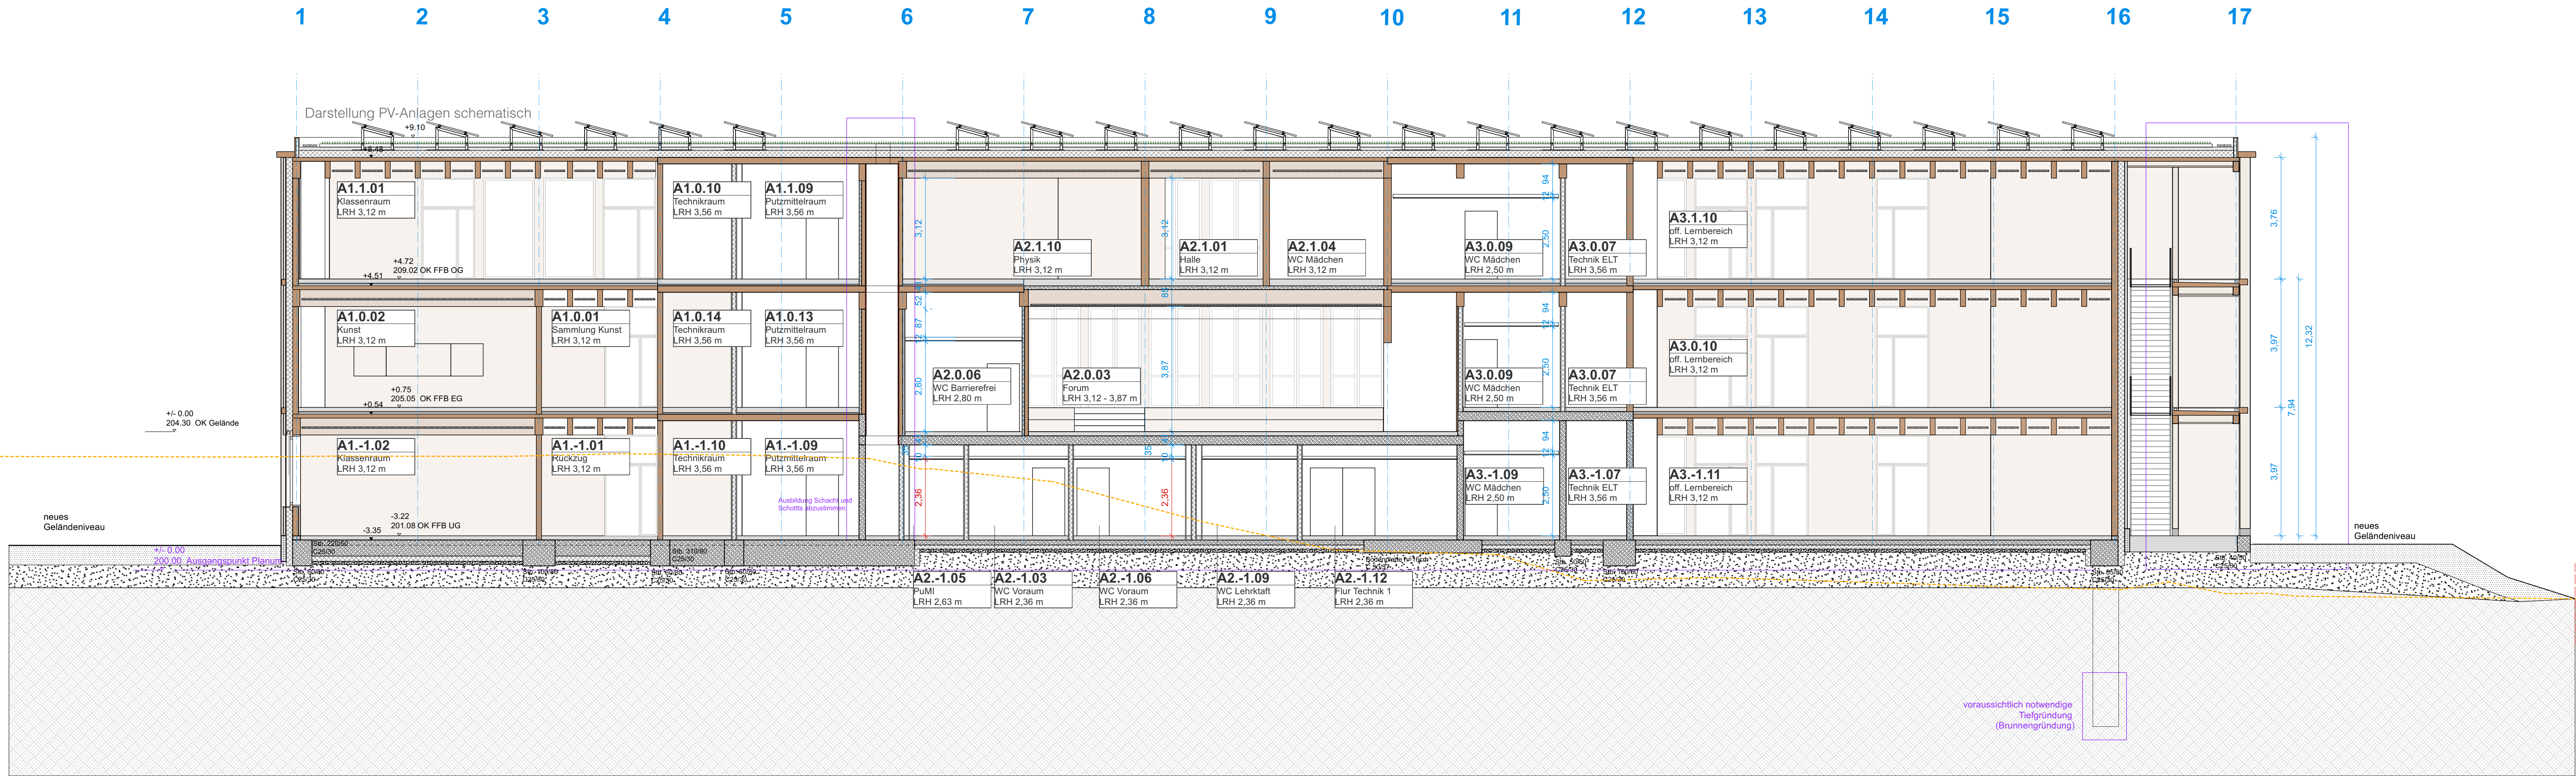

Schnitt f-f

Die Entwurfspläne des Architekturbüros sind nur in Verbindung mit den Entwurfsplänen der Fachplaner gültig. Alle Höhenangaben beziehen sich auf OK FFB, sofern nicht anders vermerkt. BRÜSTUNGSKÄRZEN SIND VON OK FFB BIS OK HOCHAUFFÖHNUNG FENSTER GEMESSEN. TÜRHÖHEN BEZIEHEN SICH AUF OK FFB UND UK HOCHAUFFÖHNUNG / STUFE.

HÖHENANGABEN IM GELÄNDE BEZIEHEN SICH AUF N.N.

LEGENDE

	STAHLBETON
	BETONFERTIGTEILE
	ESTRICH
	MAUERWERK
	DACHSTUHL
	GIPSKARTON-WAND
	HOLZWERKSTOFF

RAUMSTEMPEL


1.HH.06	Butz	Raum-Nr.	Raumbezeichnung
BT	51.00	1.HH.06	Raumfläche
LT	3.12	1.HH.06	Luft-Raumhöhe
BT	51.00	1.HH.06	Boden
DEHLL. Natur		1.HH.06	Decke

SCHLITZE - DURCHBRÜCHE

H	Heizung	BD	Böschungsdurchbruch
K	Kühle	DD	Deckendurchbruch
L	Lüftung	WD	Wanddurchbruch
S	Sanitär	WS/WA	Wandschlitz/-ausparung
E	Elektro		

ALLG. ABBÜRZUNGEN

INN	Höhe über Normal-Null	BW	Brandwand
OK	Oberrand	F-30A, F-30AB	Brandschutzwand
UKG	Unterrand	T30, T30	Feuerschutzsturz
VKG	Vorankante	RS	Rauchschutzsturz
FB	Fingerringboden	DS	Deckschwellend
FB	Randboden	DS	Dicht- und Selbstschließwand
BRH	Brüstungshöhe	CSG, GSG	Feuerschutzverglasung
UH	Luft-Höhe	NA	Neubaustieg
UZGZ	Unterzug / Überzug	RA	Rauchsteg
STO	Stiege	RWA	Rauch- und Wärmesteg
SBB	Stahlbeton	RR	Riegelrohr
SB (R)	Stahlbeton (Riese)	BE	Bodenbelag
AND	Abhangende	DF	Deckenplatte
OL	Oberrand		

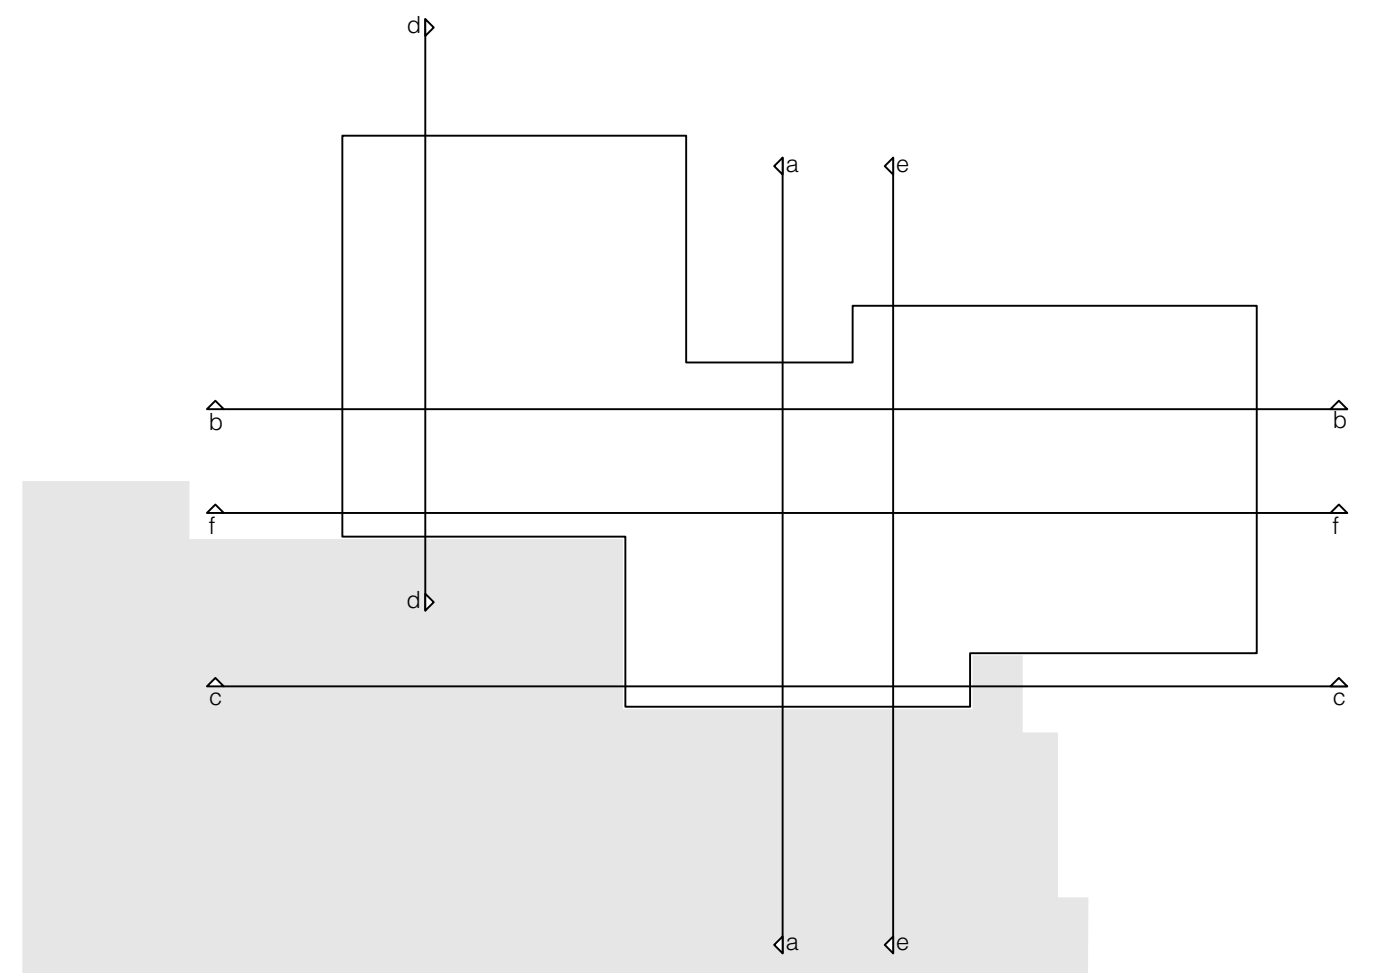

Anlage 1.6

Hinweis: Gründung basierend auf Vorabzug Entwurfsplanung von der Tragwerksplanung vom 06.12.2023. Zum Zeitpunkt der Planerstellung liegt keine Planung zur Brunnengründung vor. Der anschließende Geländeverlauf ist in der weiteren Planung detailliert abzustimmen, da zum Zeitpunkt der Planerstellung keine Schnitte der Außenanlagen vorliegen.

SCHNITTE (NEUBAU NORD, EKRS)			ARC-NB-Nord-SC-XX-001-3		
3	Anpassungen Mensadecke - SB - Küche	S.R.	13.08.2025		
2	Anpassungen Mensadecke - SB - Variante	S.R.	14.07.2025		
1	Anpassungen im Rahmen der Entwurfsplanung	F.M.	11.12.2023		
1	Erstellung	F.M.	13.08.2023		
Index	Änderung	Bearbeiter	Datum		
Planung	MGF ARCHITEKTEN GMBH AUGUSTENSTRASSE 87 70197 STUTTGART T 0711 - 50530880 F 0711 - 61504443 info@mgf-architekten.de				
Bauherr	Stadt Offenburg Fachbereich 5 Hochbau, Grünflächen, Umweltschutz Wilhelmstraße 12 77654 Offenburg				
Projekt	Weingarten-Grundschule Erich-Kästner-Realschule Schulstraße 77654 Offenburg, Zell-Weierbach				
Layerausdrucksperiode	ARC-NB-NORD-SC-XX-002-3-03				
Planum	11.12.2023				
Maßstab	1:100				
Platzgröße in mm	841 x 1189 mm (DINA0)				
Gesamt	F.M.				
SCHNITTE BLATT 2 Neubau Nord (EKRS)					