



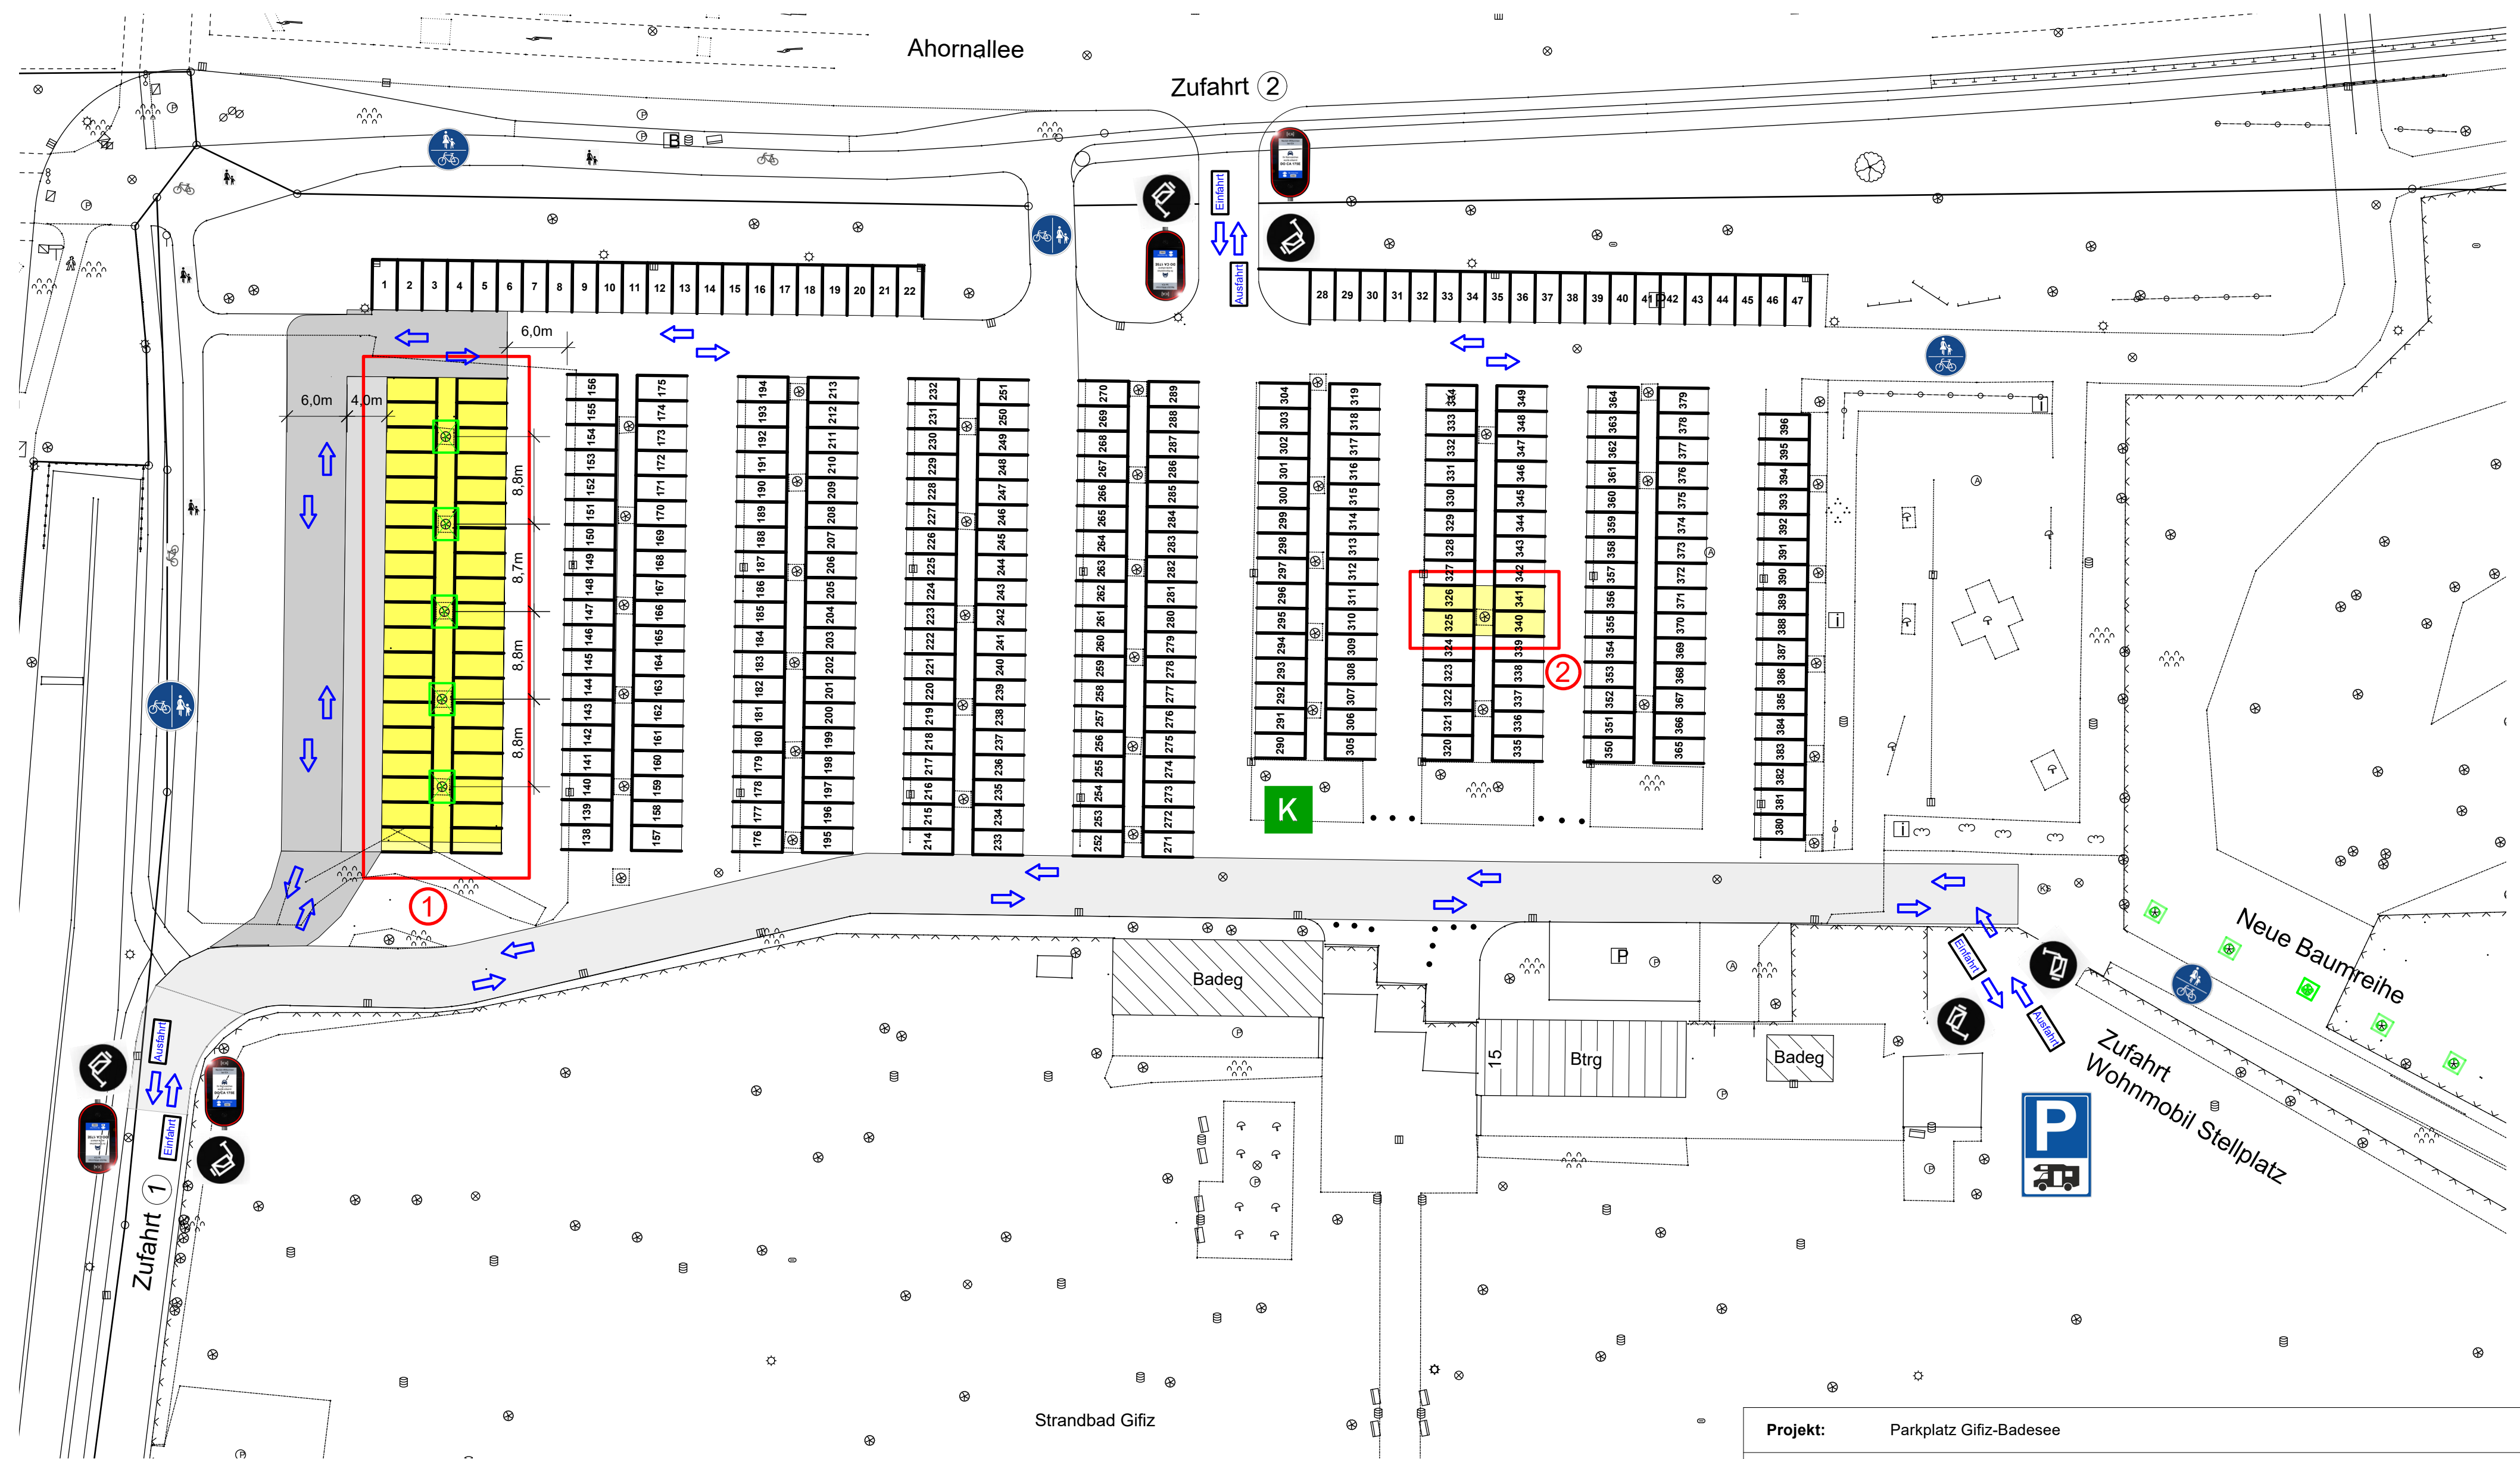

Position Kassenautomat



Kamera-Standort

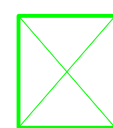

Baum-/Wurzelschutz (ca. 12 m³)
bei neuer Plantanenbepflanzung



Pilotfläche

Projekt:	Parkplatz Gifz-Badesee		
Bauherr:	Technische Betriebe Offenburg		
Bauvorhaben:	Technische Betriebe Offenburg		
Planinhalt:	Planung neue Parkplatzfläche / Baumschutz		
Plannummer:	Lay-2		
Maßstab:	1:450	Format:	DIN A2
Datum:	14.11.2025	Gezeichnet:	U.Schwan
Planung:	 Technische Betriebe Offenburg Kinzigstraße 3 77652 Offenburg		