


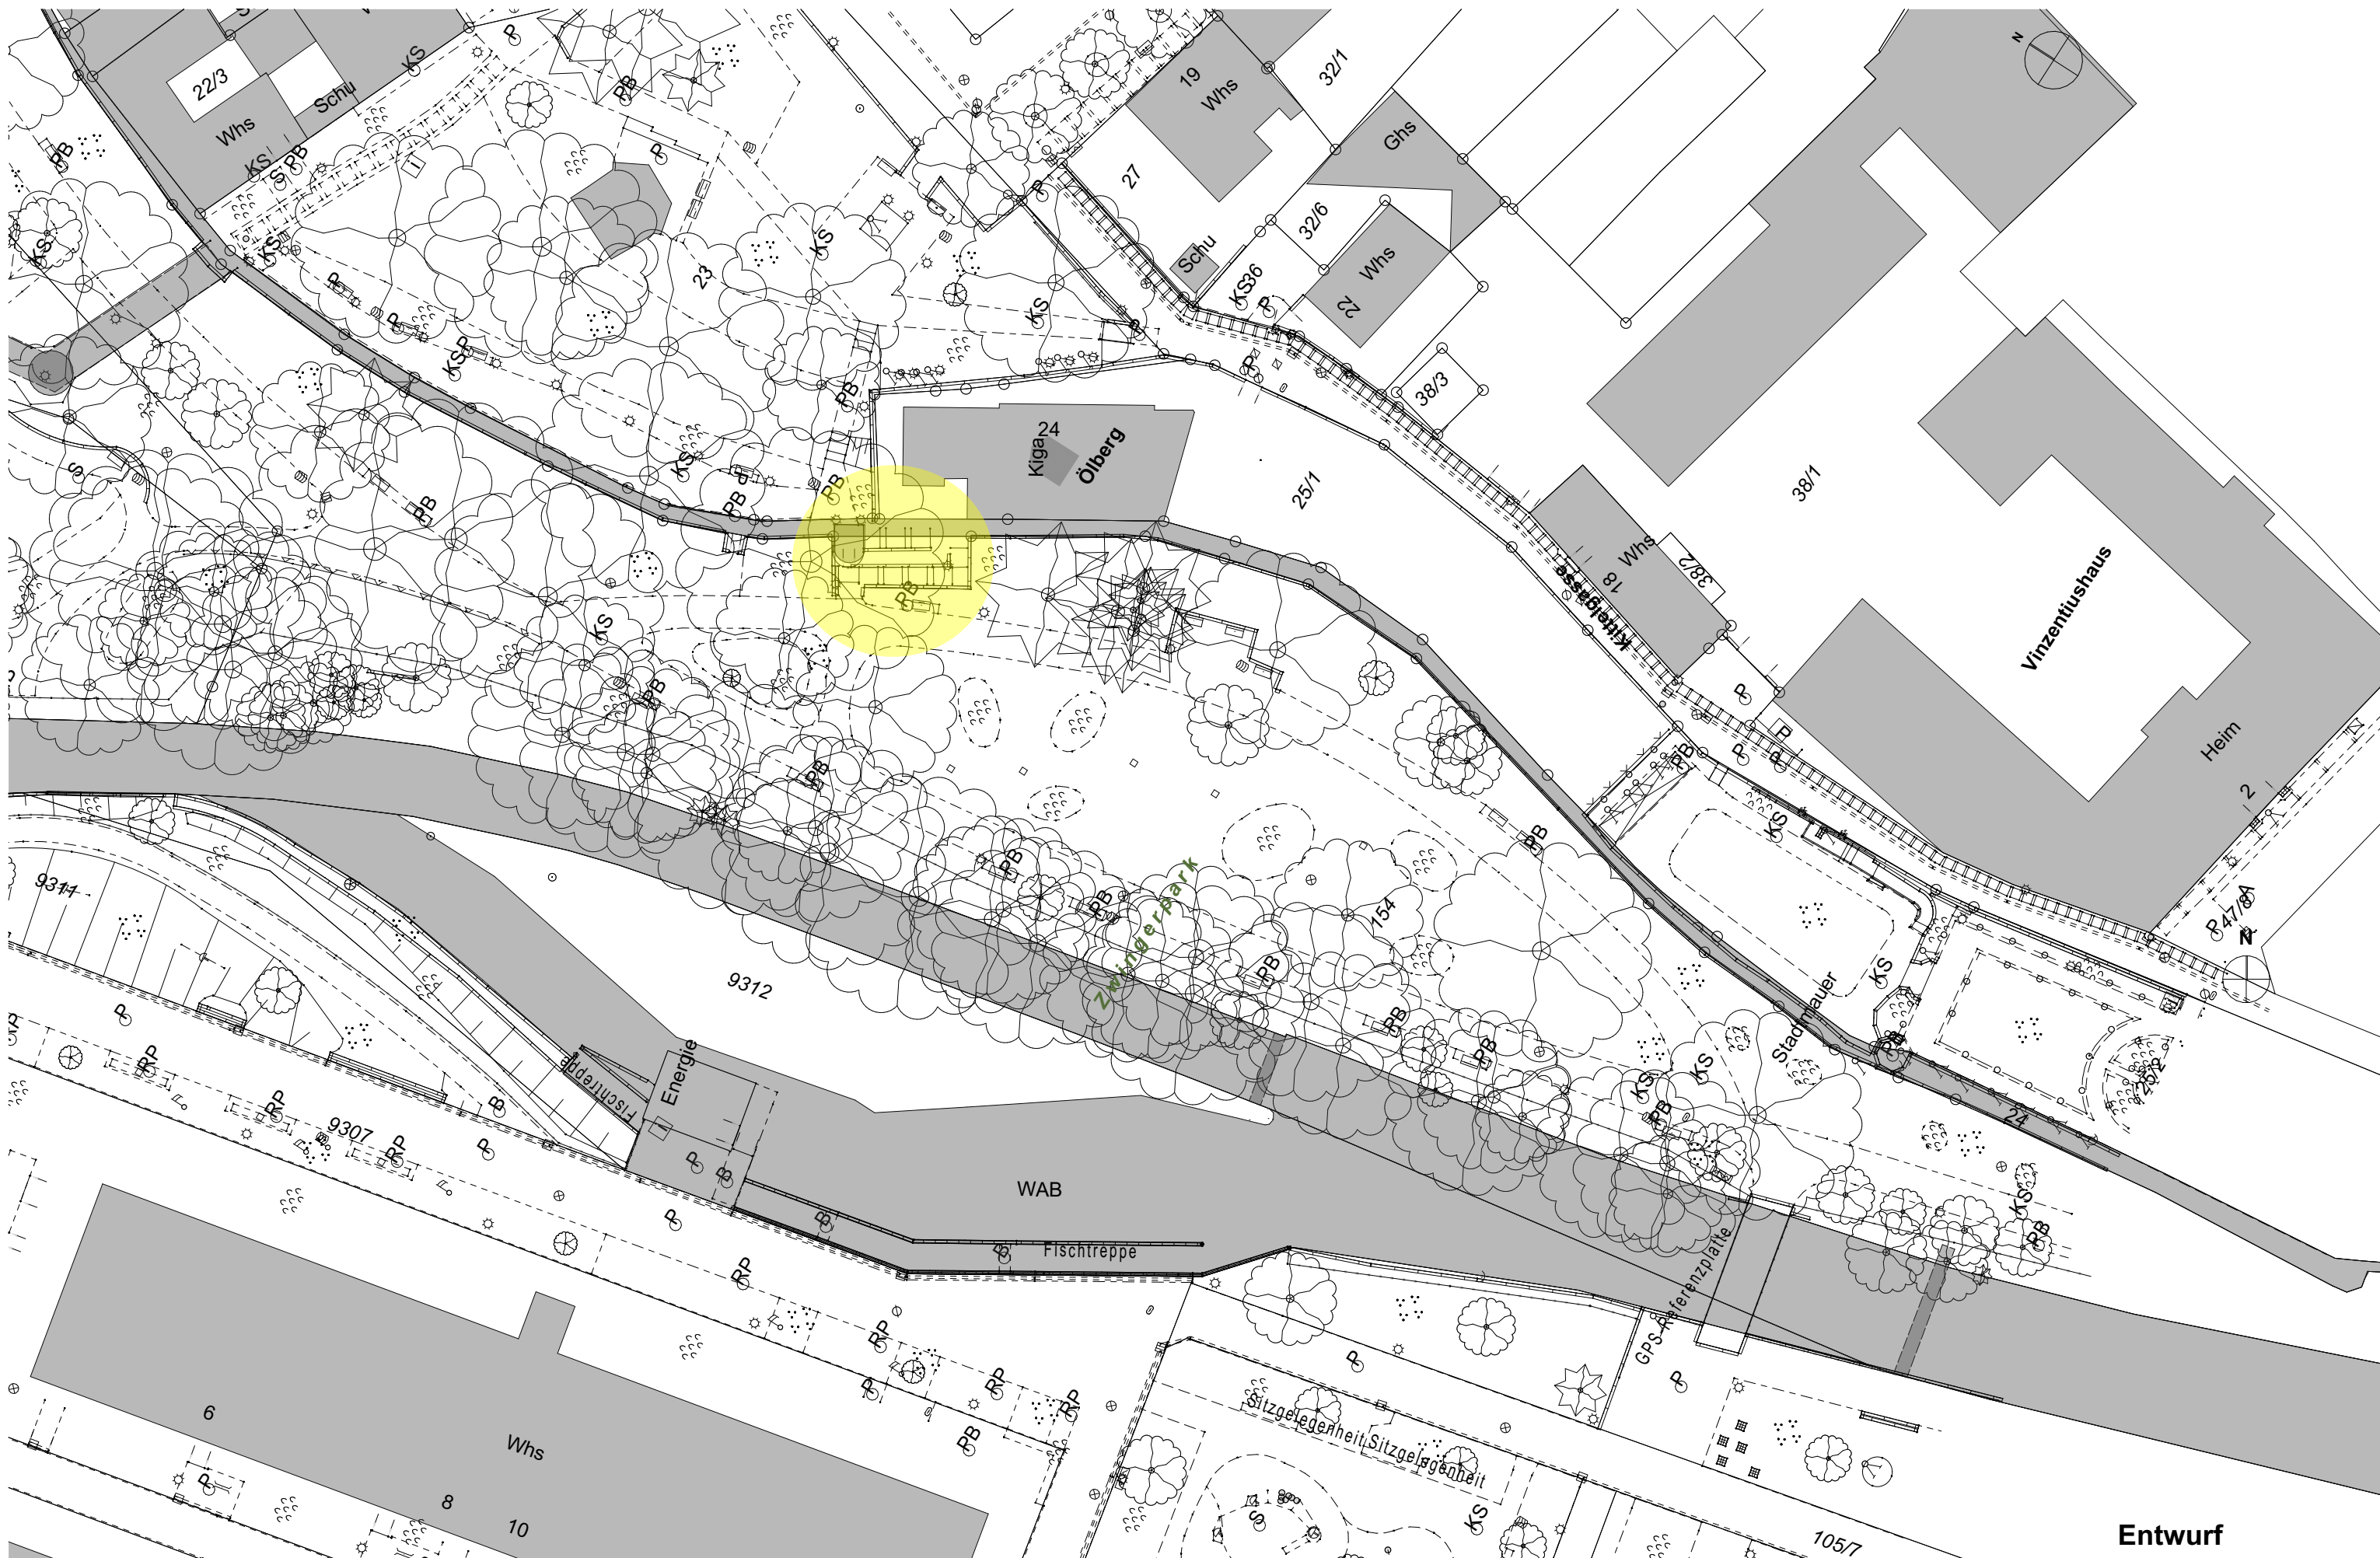

Entwurf

büro offenburg
prädikaturstraße 16a
77652 offenburg
telefon: 0781 / 9693790
info@kopf-architekten.de

büro steinach
hauptstraße 24
77790 steinach
telefon: 07832 / 97850
info@kopf-architekten.de



Unterschrift

Projekt / Plan	A5_U_
----------------	-------

Bauherr
Stadt Offenburg, Dez. II, FB 5,
Hochbau, Grünflächen,
Umweltschutz, Offenburg

Bauvorhaben
Max-Wenk-Treppe_Offenburg

Planinhalt
Zwingerpark Bestand
M 1:500
27.10.2025